


3D



ESCALA: 1/10

BASAMENTO PARA ESCALERA DE SEÑAL ALTA ADIF

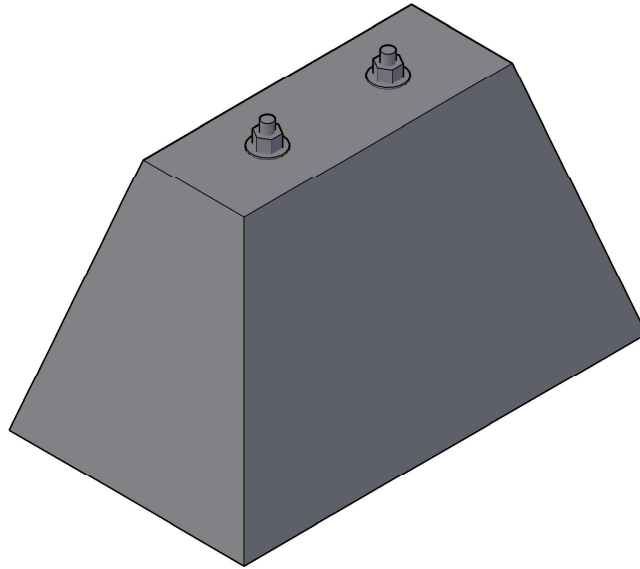

ALZADOS

ESCALA: 1/10

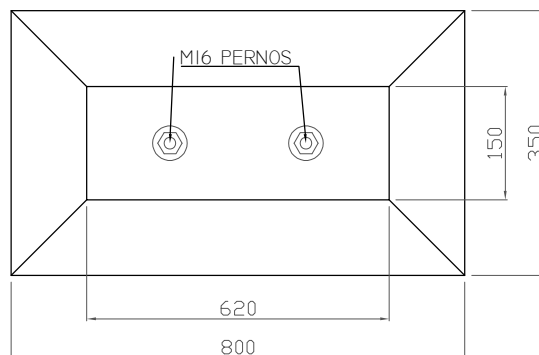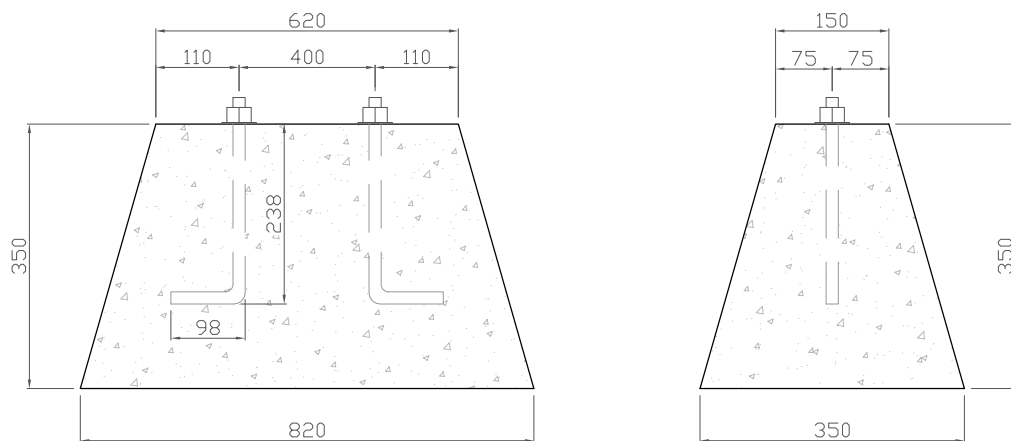

ESPECIFICACIONES

HORMIGÓN: HM-30/L/12/IIA		ACERO: NINGUNO		Componentes de hormigón	BASAMENTO PARA ESCALERA DE SEÑAL ALTA ADIF		
ARENA CALIZA: 0-4 MM		CEMENTO: CEM I 52,5R					
GRAVA: 6-12 MM							
DIBUJADO	ALEX VISÚS	ABRIL 2021		VOLUMEN BASAMENTO: 0,044 m3 PESO BASAMENTO: 108 KG			
REV. Y APROB.	PAOLA MARCO	ABRIL 2021		COTAS EN MM	ESCALA: 1/10	ABRIL 2021	