




3D

ESCALA: 1/10

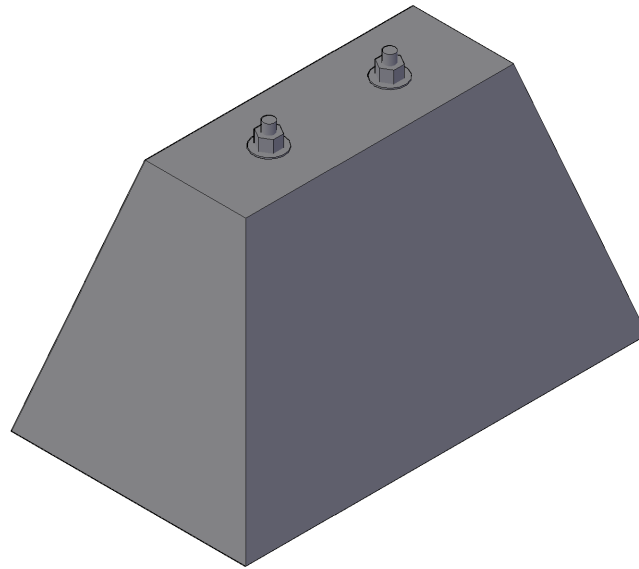

ALZADOS

ESCALA: 1/10

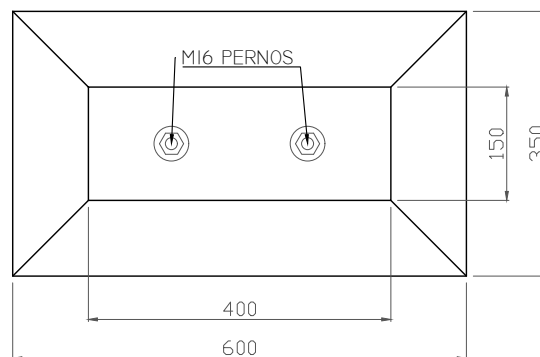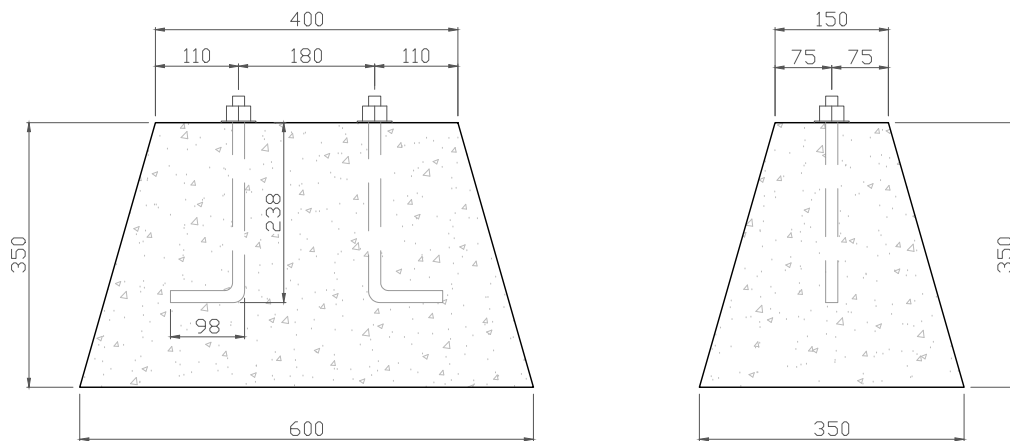

ESPECIFICACIONES

HORMIGÓN: HM-30/L/I2/IIA		ACERO: NINGUNO		Componentes de hormigón	BASAMENTO PARA ESCALERA DE SEÑAL ALTA		
ARENA CALIZA: 0-4 MM		CEMENTO: CEM I 52,5R			PLANO TÉCNICO		
GRAVA: 6-12 MM							
DIBUJADO	ALEX VISÚS	ABRIL 2021			VOLUMEN BASAMENTO: 0,044 M ³ PESO BASAMENTO: 108 KG		
REV. Y APROB.	PAOLA MARCO	ABRIL 2021			COTAS EN MM	ESCALA: 1/10	ABRIL 2021