
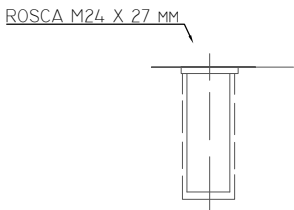
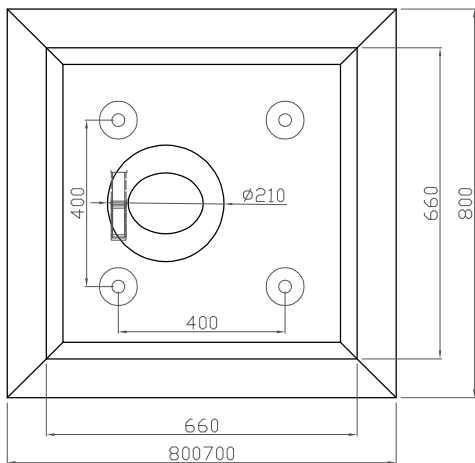


BASAMENTO DE SEÑAL ALTA ADIF

ALZADOS

ESCALA: 1/15

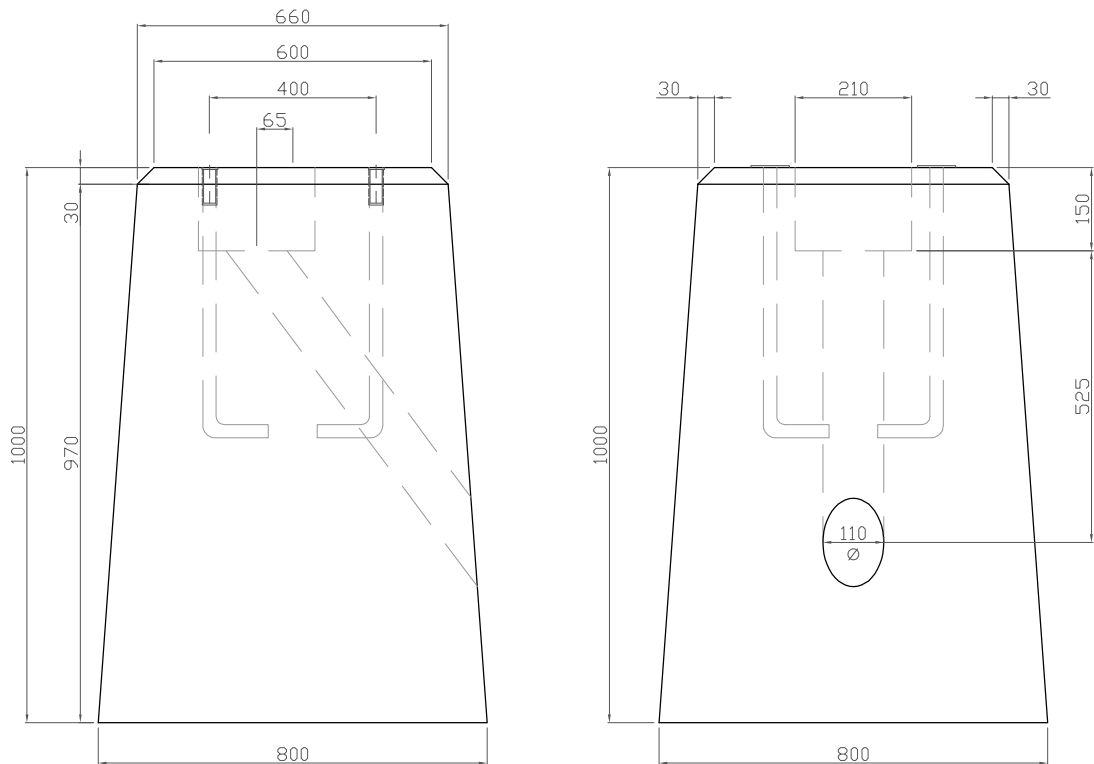

ESPECIFICACIONES

|                          |               |                      |  |                                                        |                                                       |  |  |
|--------------------------|---------------|----------------------|--|--------------------------------------------------------|-------------------------------------------------------|--|--|
| HORMIGÓN: HM-30/L/12/IIA |               | ACERO: NINGUNO       |  | <div>Componentes<br/>de<br/>hormigón</div> <div></div> | BASAMENTO DE SEÑAL ALTA ADIF<br>PLANO TÉCNICO         |  |  |
| ARENA CALIZA: 0-4 MM     |               | CEMENTO: CEM I 52,5R |  |                                                        |                                                       |  |  |
| GRAVA: 6-12 MM           |               |                      |  |                                                        |                                                       |  |  |
| DIBUJADO                 | PAOLA MARCO   | FEBRERO 2026         |  |                                                        | VOLUMEN BASAMENTO: 0,39 m3    PESO BASAMENTO: 1155 KG |  |  |
| REV. Y APROB.            | ALFREDO MARCO | FEBRERO 2026         |  |                                                        | COTAS EN MM    ESCALA: 1/15    FEBRERO 2026           |  |  |