
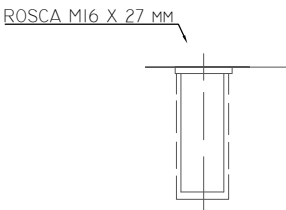
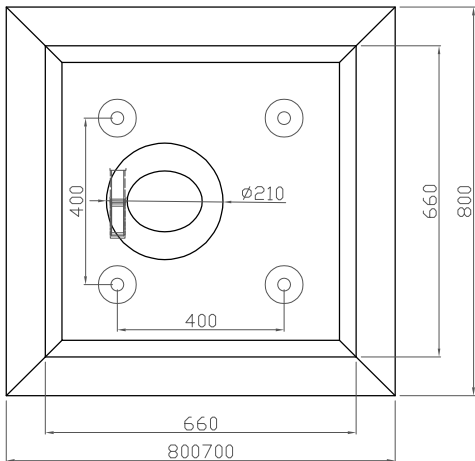
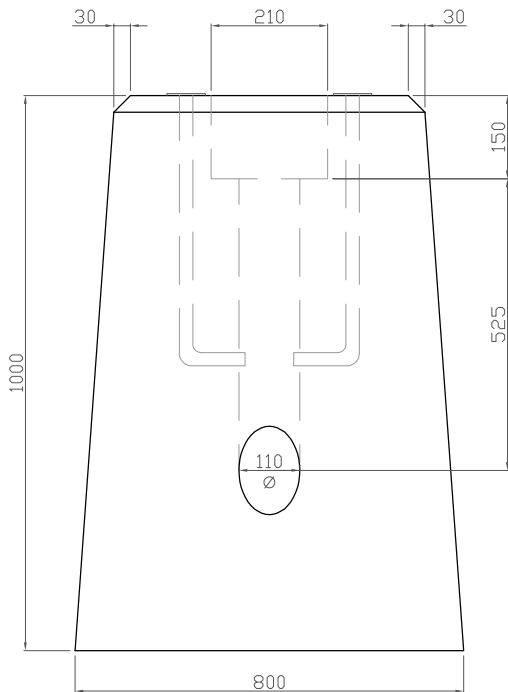


BASAMENTO DE SEÑAL ALTA ADIF

ALZADOS

ESCALA: 1/15

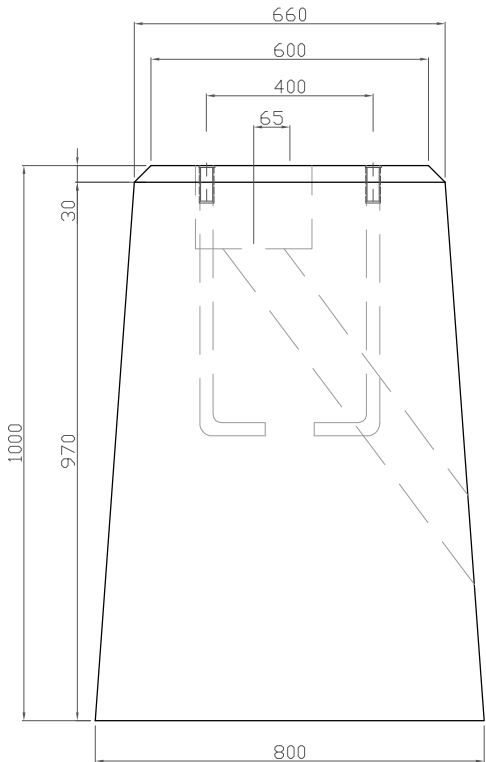

ESPECIFICACIONES

HORMIGÓN: HM-30/L/12/IIA		ACERO: NINGUNO		Componentes de hormigón 	BASAMENTO DE SEÑAL ALTA ADIF PLANO TÉCNICO		
ARENA CALIZA: 0-4 MM		CEMENTO: CEM I 52,5R					
GRAVA: 6-12 MM							
DIBUJADO	PAOLA MARCO	FEBRERO 2026		VOLUMEN BASAMENTO: 0,39 m3 PESO BASAMENTO: 1155 KG			
REV. Y APROB.	ALFREDO MARCO	FEBRERO 2026		COTAS EN MM	ESCALA: 1/15	FEBRERO 2026	