



3D

ESCALA: 1/15

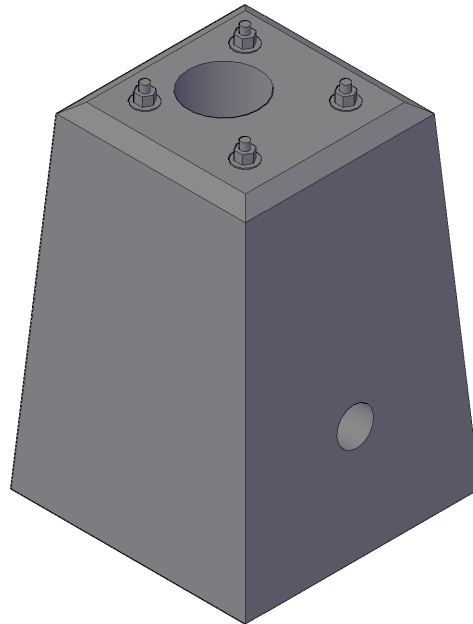

ALZADOS

ESCALA: 1/15

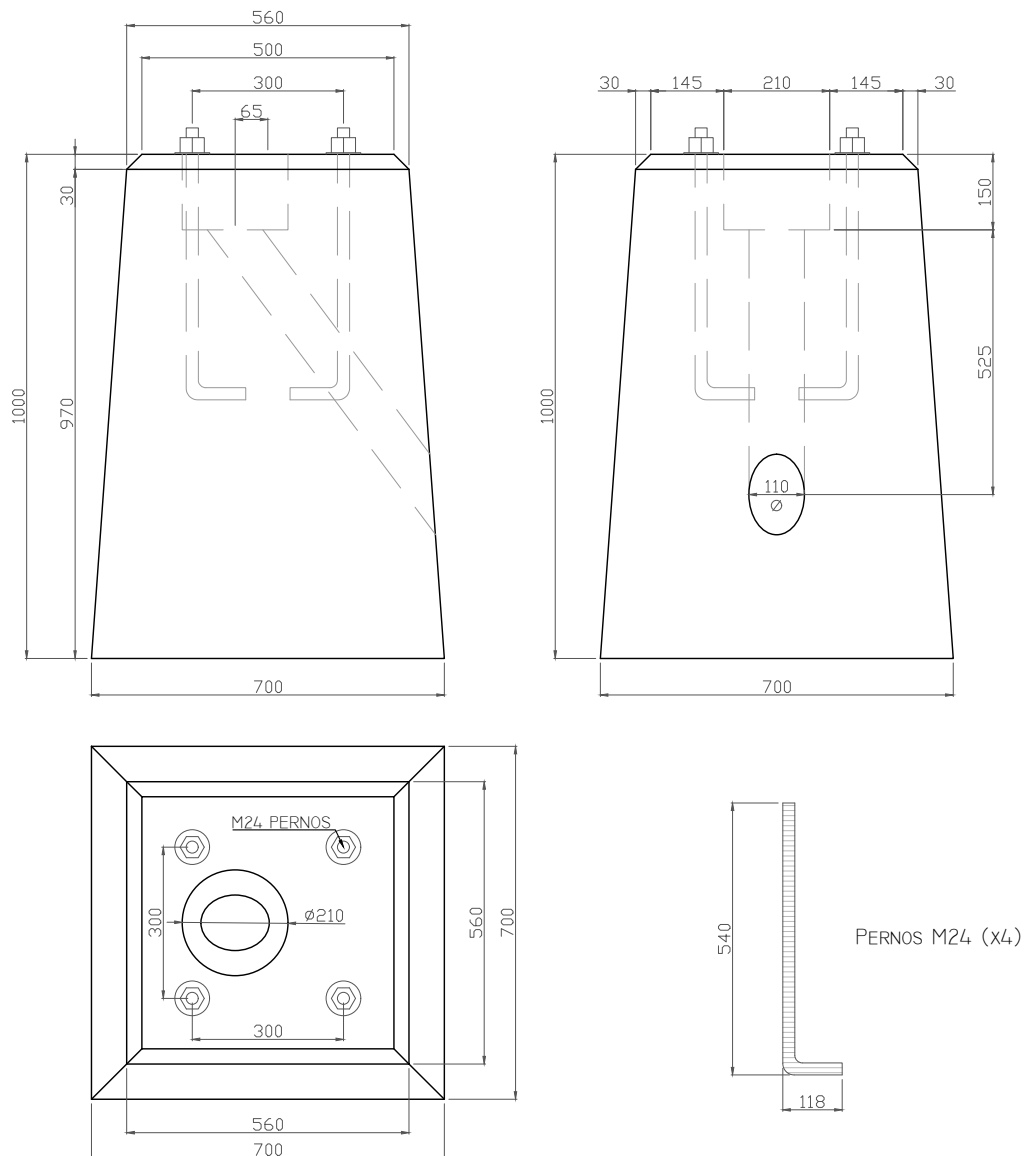

ESPECIFICACIONES

HORMIGÓN: HM-30/L/12/IIA		ACERO: NINGUNO		Componentes de hormigón	BASAMENTO DE SEÑAL ALTA		
ARENA CALIZA: 0-4 MM		CEMENTO: CEM I 52,5R			PLANO TÉCNICO		
GRAVA: 6-12 MM							
DIBUJADO	ALEX VISÚS	ABRIL 2021			VOLUMEN BASAMENTO: 0,39 m³ PESO BASAMENTO: 955 Kg		
REV. Y APROB.	PAOLA MARCO	ABRIL 2021			COTAS EN MM ESCALA: 1/15 ABRIL 2021		