



3D

ESCALA: 1/5

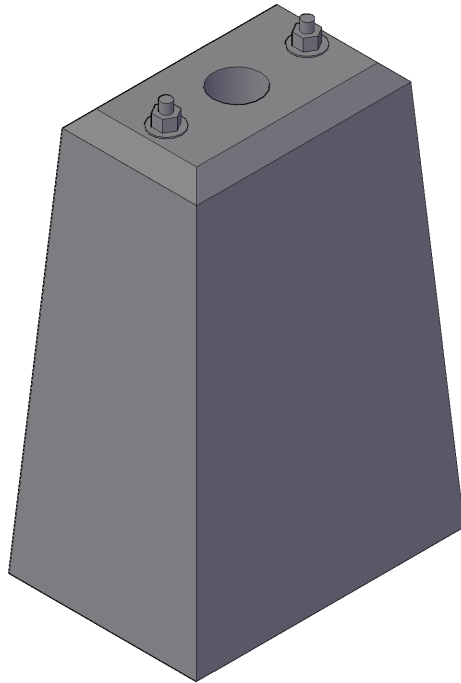

ALZADOS

ESCALA: 1/10

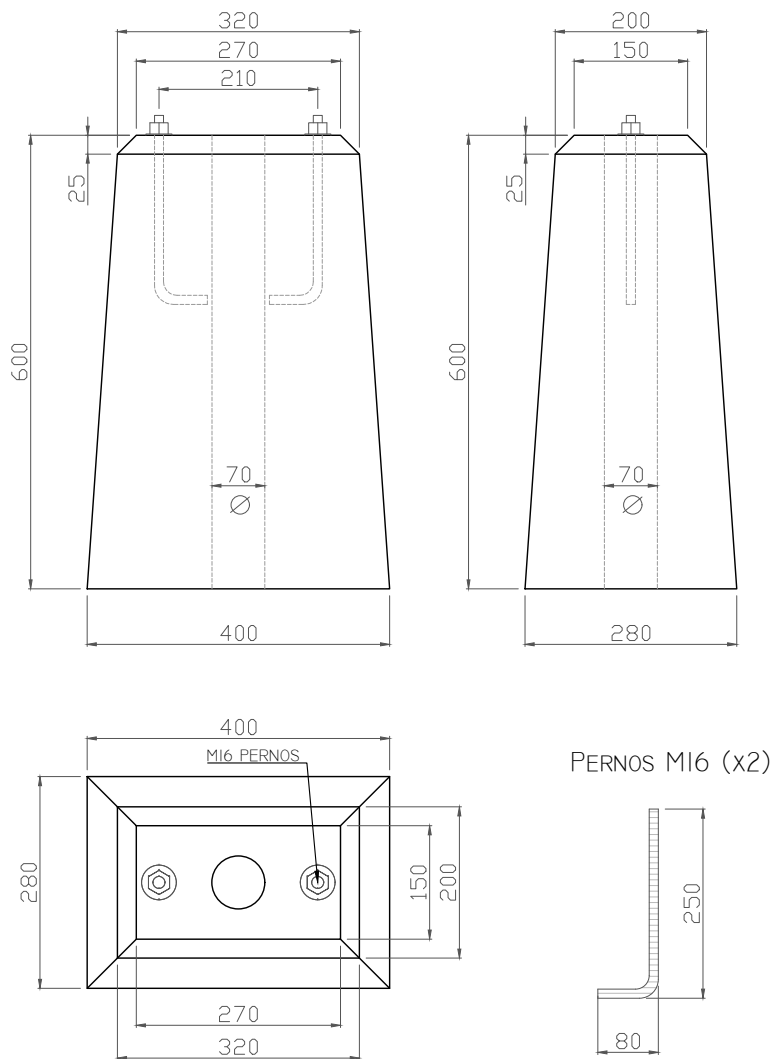

ESPECIFICACIONES

HORMIGÓN: HM-30/L/I2/IIA		ACERO: NINGUNO		Componentes de hormigón 	BASAMENTO DE SEÑAL BAJA 2 FOCOS			
ARENA CALIZA: 0-4 MM		CEMENTO: CEM I 52,5R			PLANO TÉCNICO			
GRAVA: 6-12 MM								
DIBUJADO	ALEX VISÚS	ABRIL 2021			VOLUMEN BASAMENTO: 0,05 M3		PESO BASAMENTO: 123 Kg	
REV. Y APROB.	PAOLA MARCO	ABRIL 2021			COTAS EN MM		ESCALA: 1/15	ABRIL 2021