





3D

ESCALA: 1/5

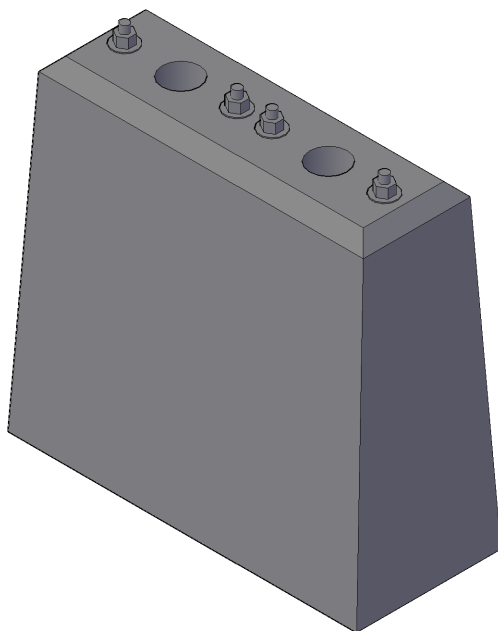


ALZADOS

ESCALA: 1/10

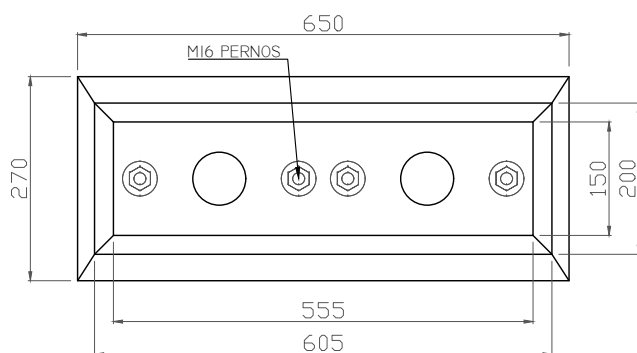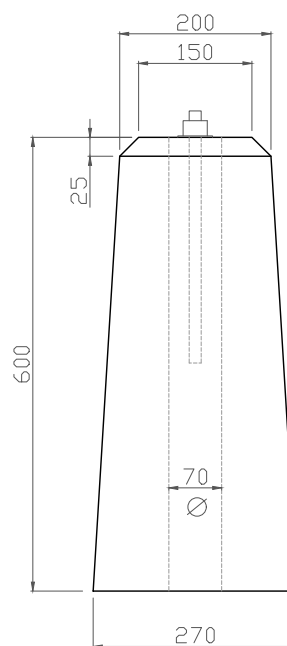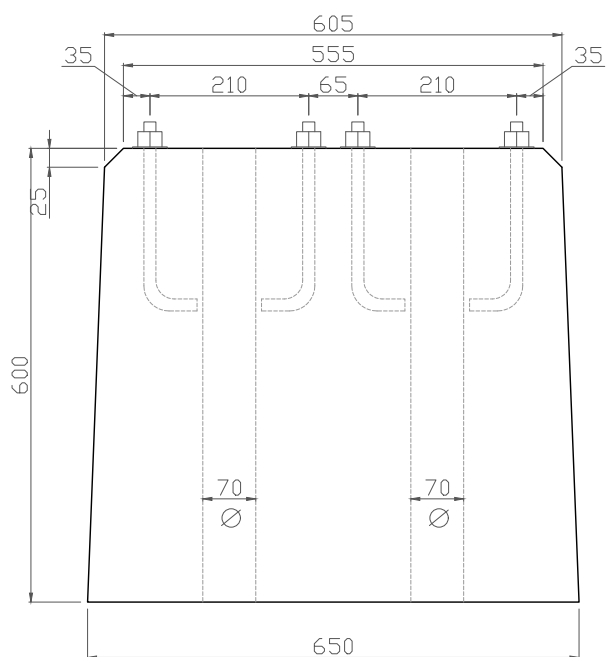

PERNOS M16 (x4)

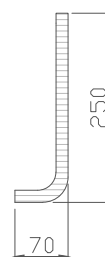

ESPECIFICACIONES

HORMIGÓN: HM-30/L/12/IIA		ACERO: NINGUNO		Componentes de hormigón 	BASAMENTO DE SEÑAL BAJA 4 FOCOS PLANO TÉCNICO		
ARENA CALIZA: 0-4 MM		CEMENTO: CEM I 52,5R					
GRAVA: 6-12 MM							
DIBUJADO	ALEX VISÚS	ABRIL 2021			VOLUMEN BASAMENTO: 0,08 m3 PESO BASAMENTO: 200 KG		
REV. Y APROB.	PAOLA MARCO	ABRIL 2021			COTAS EN MM	ESCALA: VARIABLE	ABRIL 2021