





3D

ESCALA: 1/10

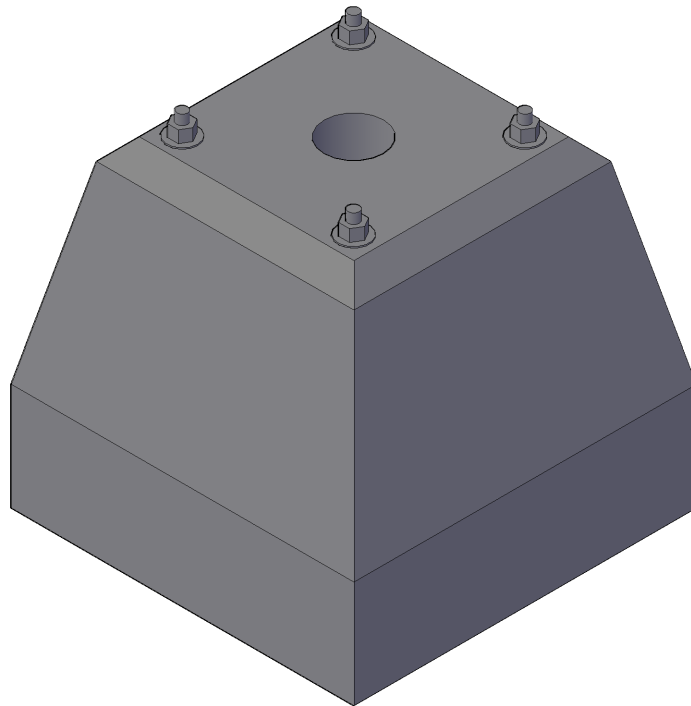

ALZADOS

ESCALA: 1/10

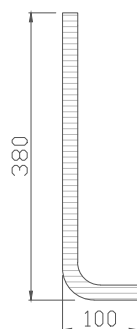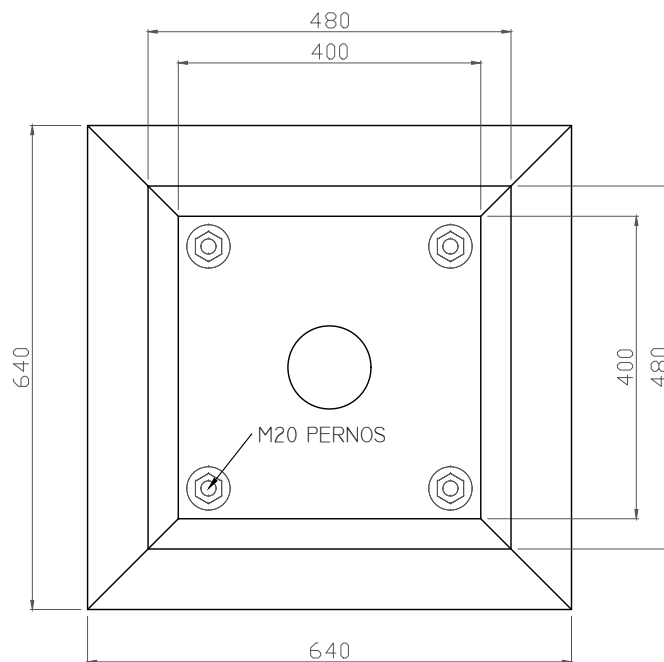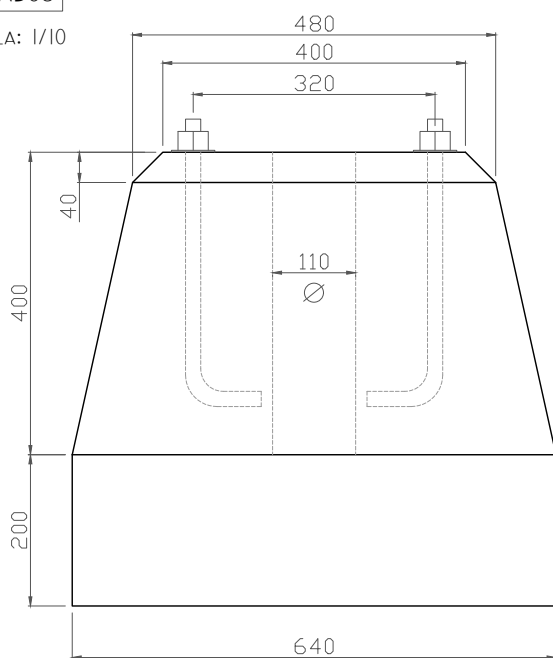

PERNOS M20 (x4)

ESPECIFICACIONES

HORMIGÓN: HM-30/L/12/IIA		ACERO: NINGUNO		Componentes de hormigón 	BASAMENTO DE MASTIL DE MANDO LOCAL		
ARENA CALIZA: 0-4 MM		CEMENTO: CEM I 52,5R					
GRAVA: 6-12 MM					PLANO TÉCNICO		
DIBUJADO	ALEX VISÚS	ABRIL 2021					
REV. Y APROB.	PAOLA MARCO	ABRIL 2021		VOLUMEN BASAMENTO: 0,19 M3		PESO BASAMENTO: 470 Kg	
				COTAS EN MM		ESCALA: 1/10	ABRIL 2021