





3D

ESCALA: 1/10

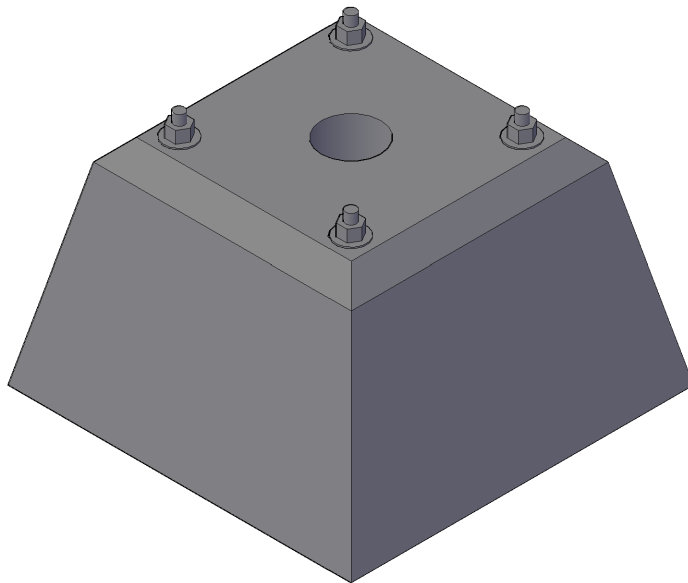

ALZADOS

ESCALA: 1/10

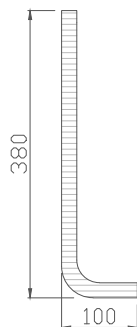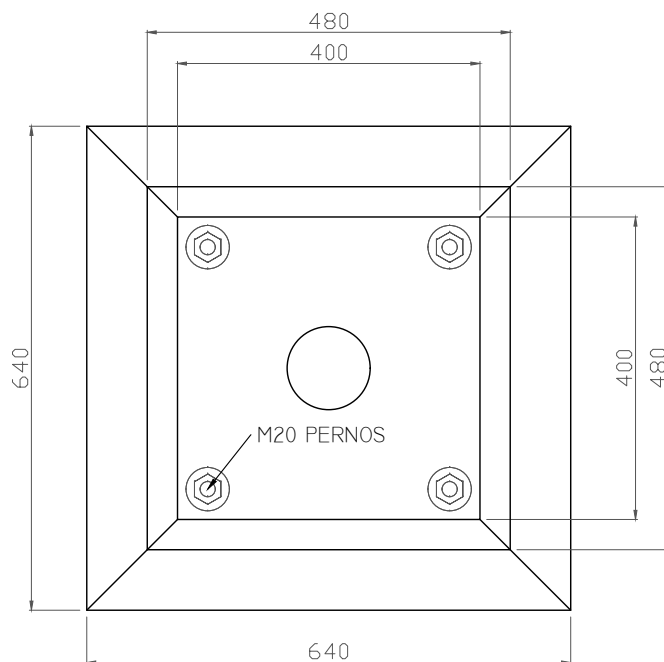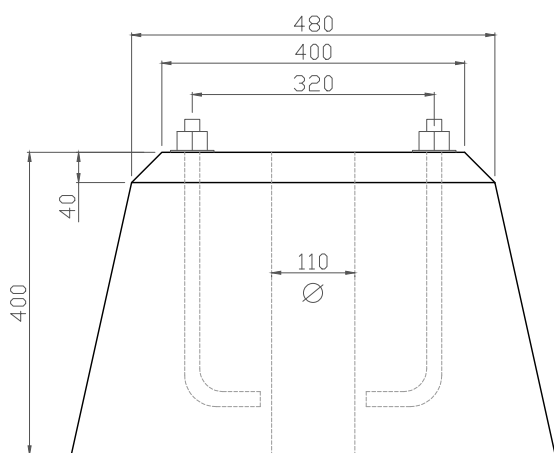

PERNOS M20 (x4)

ESPECIFICACIONES

HORMIGÓN: HM-30/L/12/IIA		ACERO: NINGUNO		Componentes de hormigón 	BASAMENTO DE MASTIL DE SEÑAL		
ARENA CALIZA: 0-4 MM		CEMENTO: CEM I 52,5R			ALFANUMÉRICO PLANO TÉCNICO		
GRAVA: 6-12 MM							
DIBUJADO	ALEX VISÚS	ABRIL 2021		VOLUMEN BASAMENTO: 0,11 M3		PESO BASAMENTO: 270 Kg	
REV. Y APROB.	PAOLA MARCO	ABRIL 2021		COTAS EN MM	ESCALA: 1/10	ABRIL 2021	