




3D

ESCALA: 1/10

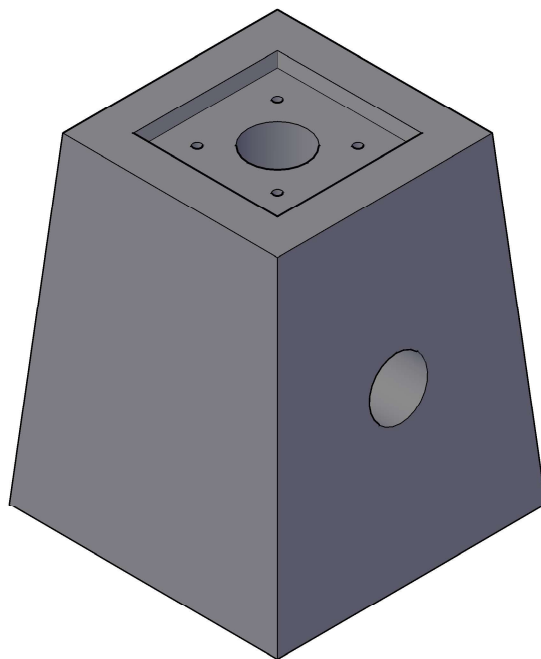

ALZADOS

ESCALA: 1/10

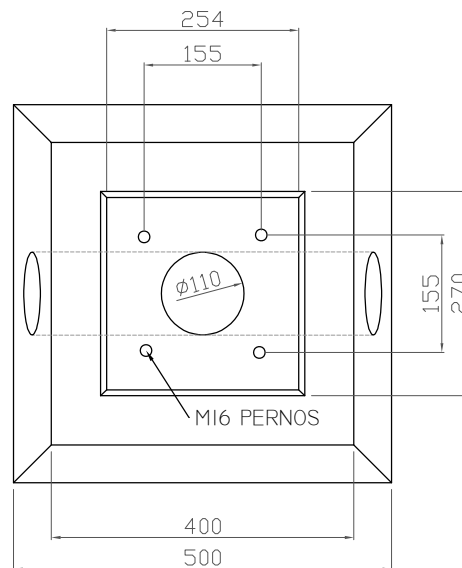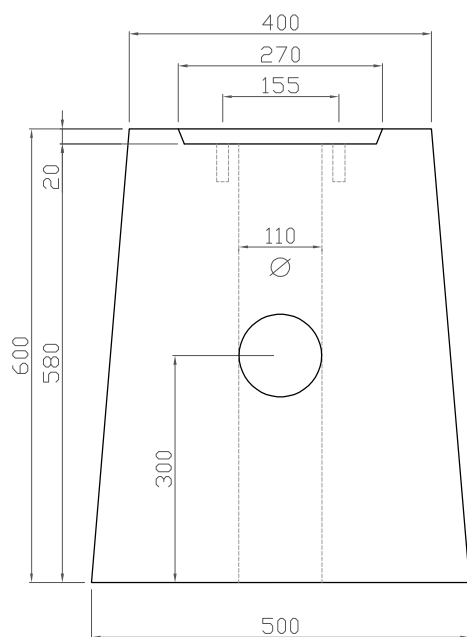

ESPECIFICACIONES SEGÚN NORMA:
ET 03.365.011.0 Señales modulares luminosas LED

HORMIGÓN: HM-30/L/12/IIA		ACERO: NINGUNO		Componentes de hormigón 	BASAMENTO ZAPATA DE SEÑAL BAJA		
ARENA CALIZA: 0-4 MM		CEMENTO: CEM I 52,5R			PLANO TÉCNICO		
GRAVA: 6-12 MM							
DIBUJADO	ALEX VISÚS	ABRIL 2021			VOLUMEN BASAMENTO: 0,11 M3 PESO BASAMENTO: 270 Kg		
REV. Y APROB.	PAOLA MARCO	ABRIL 2021			COTAS EN MM ESCALA: 1/10 ABRIL 2021		