
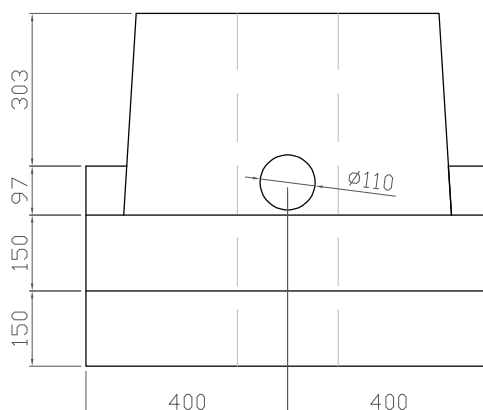
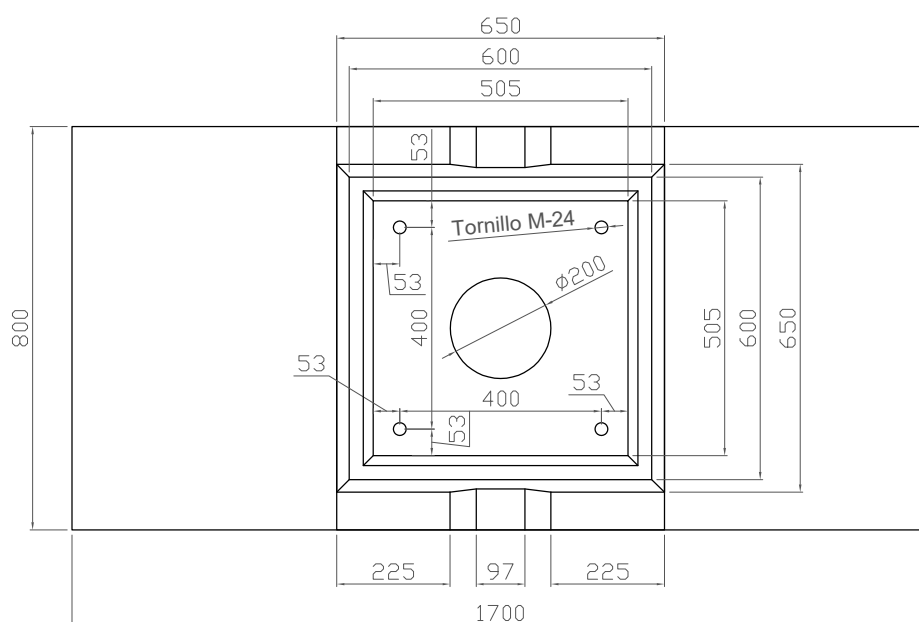


ALZADOS

ESCALA: 1/15

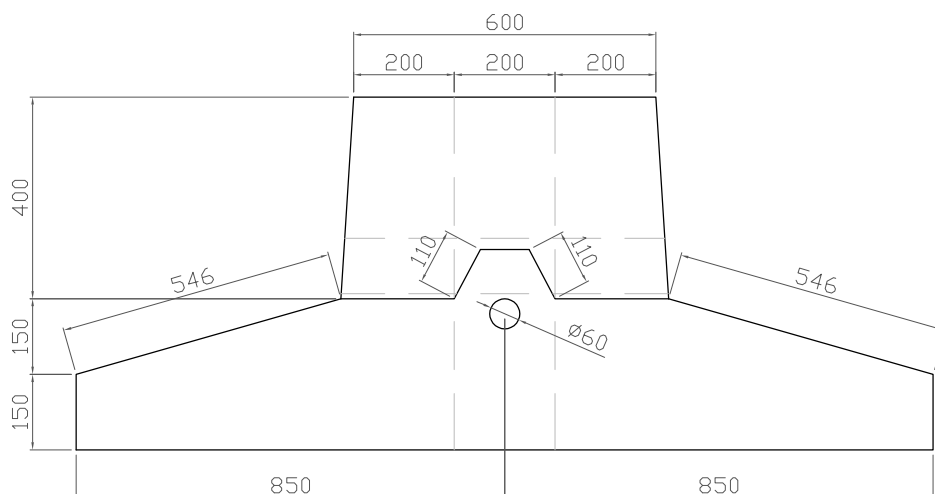

ESPECIFICACIONES SEGÚN NORMA:
ET 03.365.011.0 Señales modulares luminosas LED

HORMIGÓN: HA-35/L/12/IIA		ACERO: B 500S		Componentes de hormigón	BASAMENTO SEÑAL ALTA DE RECORRIDO		
ARENA CALIZA: 0-4 MM		ARMADO 12 MM			PLANO TÉCNICO		
GRAVA: 6-12 MM		CEMENTO: CEM I 52,5R					
DIBUJADO	ALEX VISÚS	ABRIL 2021			VOLUMEN BASAMENTO: 0.47 M ³ PESO BASAMENTO: 1150 KG		
REV. Y APROB.	PAOLA MARCO	FEBRERO 2022			COTAS EN MM ESCALA: 1/15 FEBRERO 2022		