



3D

ESCALA: 1/10

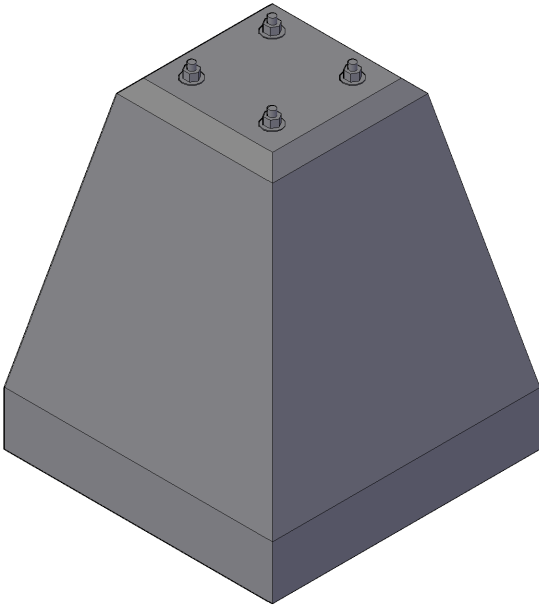


ALZADOS

ESCALA: 1/10

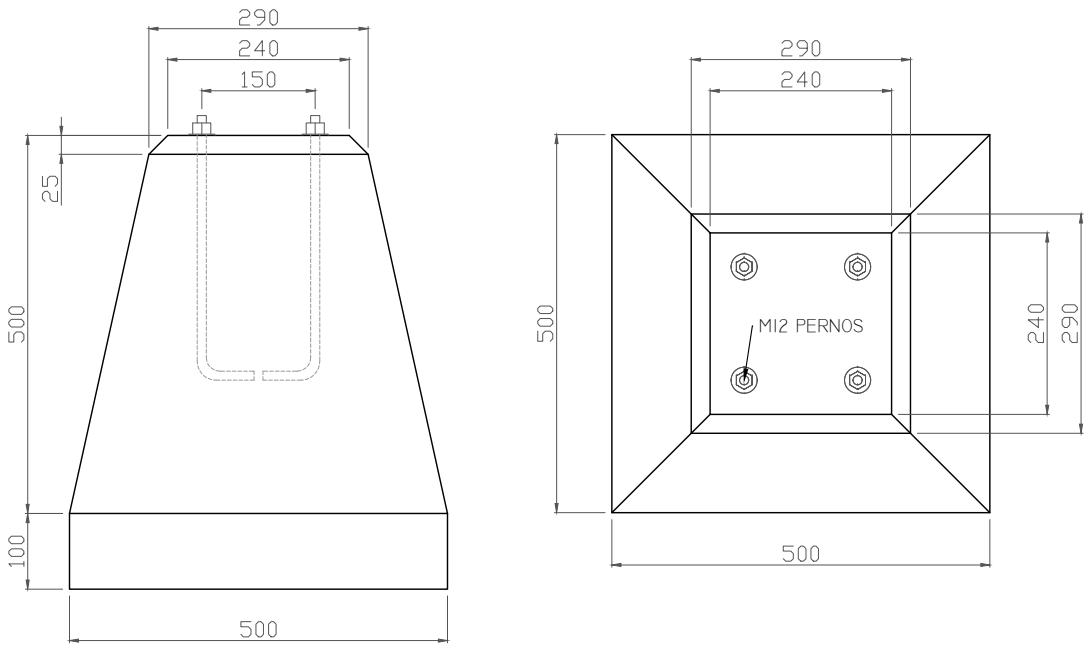

PERNOS M12 (x4)

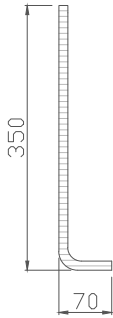

ESPECIFICACIONES

HORMIGÓN: HM-30/L/12/IIA		ACERO: NINGUNO		Componentes de hormigón	BASAMENTO CVSJ FS2000 Y FS5000			
ARENA CALIZA: 0-4 MM		CEMENTO: CEM I 52,5R			PLANO TÉCNICO			
GRAVA: 6-12 MM								
DIBUJADO	ALEX VISÚS	ABRIL 2021			VOLUMEN BASAMENTO: 0,10 M3 PESO BASAMENTO: 245 KG			
REV. Y APROB.	PAOLA MARCO	ABRIL 2021		COTAS EN MM			ESCALA: 1/10	ABRIL 2021