





ALZADOS

ESCALA: 1/15

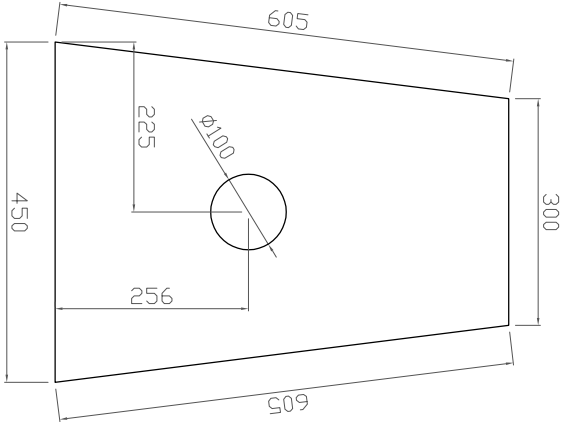

3D

ESCALA: 1/15

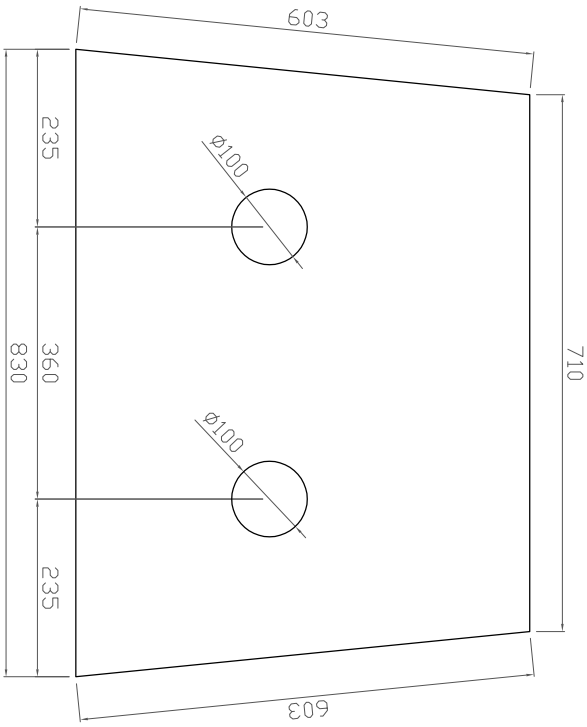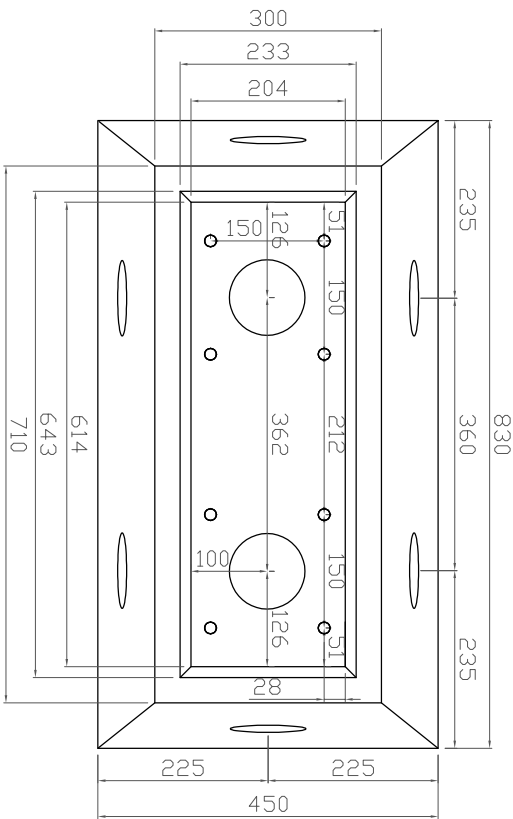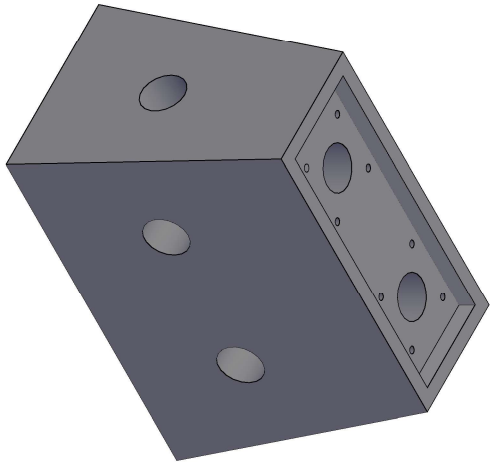

ESPECIFICACIONES

HORMIGÓN: HA-35/L/12/IIA	ACERO: B 500 S	DIBUJADO	ALEX VISÚS	ABRIL 2021
ARENA CALIZA: 0-4 MM	CEMENTO: CEM I 52,5R	REV. Y APROB.	PAOLA MARCO	FEBRERO 2022



BASAMENTO ZAPATA SEÑAL BAJA DOBLE
PLANO TÉCNICO

VOLUMEN BASAMENTO: 0.15 M3		PESO BASAMENTO: 370 KG
COTAS EN MM	ESCALA: VARIABLE	FEBRERO 2022