





3D

ESCALA: 1/5

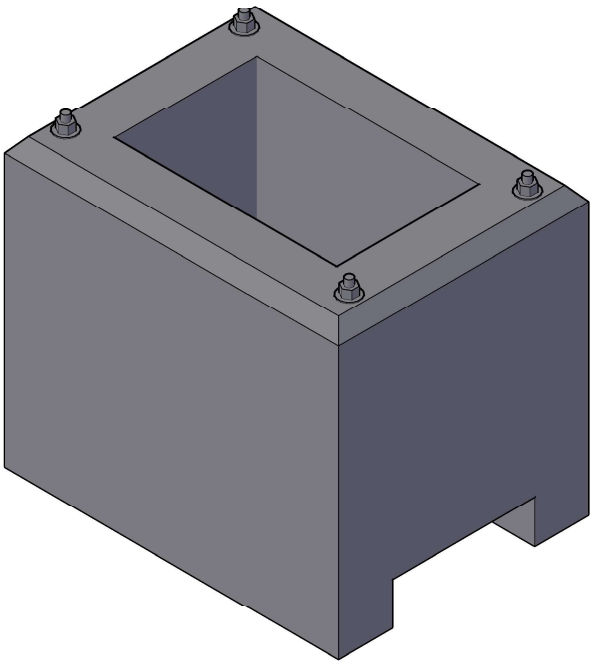


ALZADOS

ESCALA: 1/15

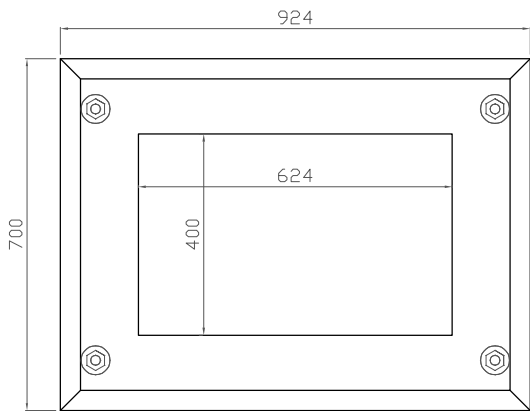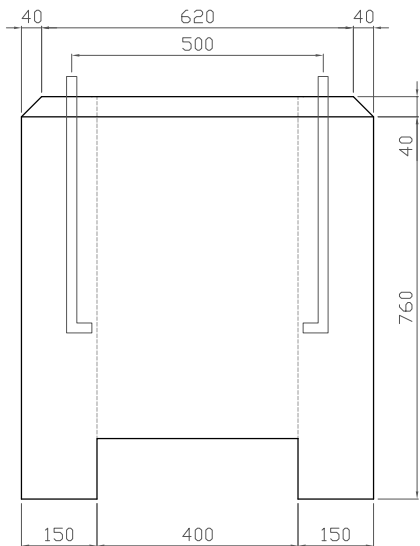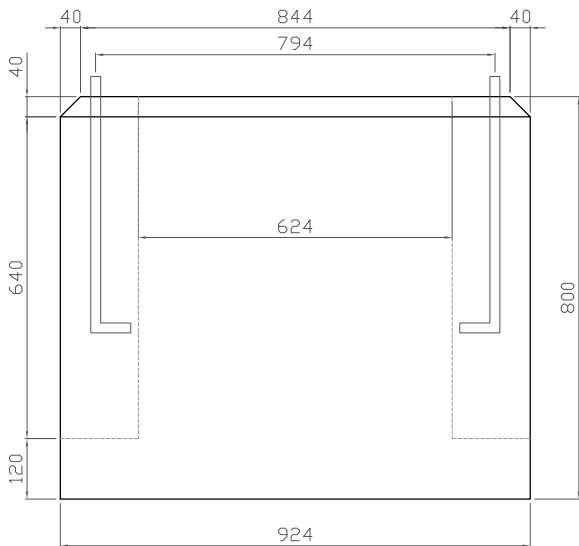

PERNOS M20 (x4)

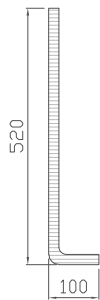

ESPECIFICACIONES

PLANO TÉCNICO

|                          |             |                      |  |                                            |                                                      |  |                                               |  |  |
|--------------------------|-------------|----------------------|--|--------------------------------------------|------------------------------------------------------|--|-----------------------------------------------|--|--|
| HORMIGÓN: HM-35/L/12/IIA |             | ACERO: NINGUNO       |  | <div>Componentes<br/>de<br/>hormigón</div> | BASAMENTO DE ARMARIO "AT" Y "AS"<br>TIPO 1 Y 2 RENFE |  |                                               |  |  |
| ARENA CALIZA: 0-4 MM     |             | CEMENTO: CEM I 52,5R |  |                                            |                                                      |  |                                               |  |  |
| GRAVA: 4-12 MM           |             |                      |  |                                            |                                                      |  |                                               |  |  |
| DIBUJADO                 | ALEX VISÚS  | ABRIL 2021           |  |                                            | VOLUMEN BASAMENTO: 0,30 M3    PESO BASAMENTO: 750 KG |  |                                               |  |  |
| REV. Y APROB.            | PAOLA MARCO | ABRIL 2021           |  |                                            |                                                      |  | COTAS EN MM    ESCALA: VARIABLE    ABRIL 2021 |  |  |