


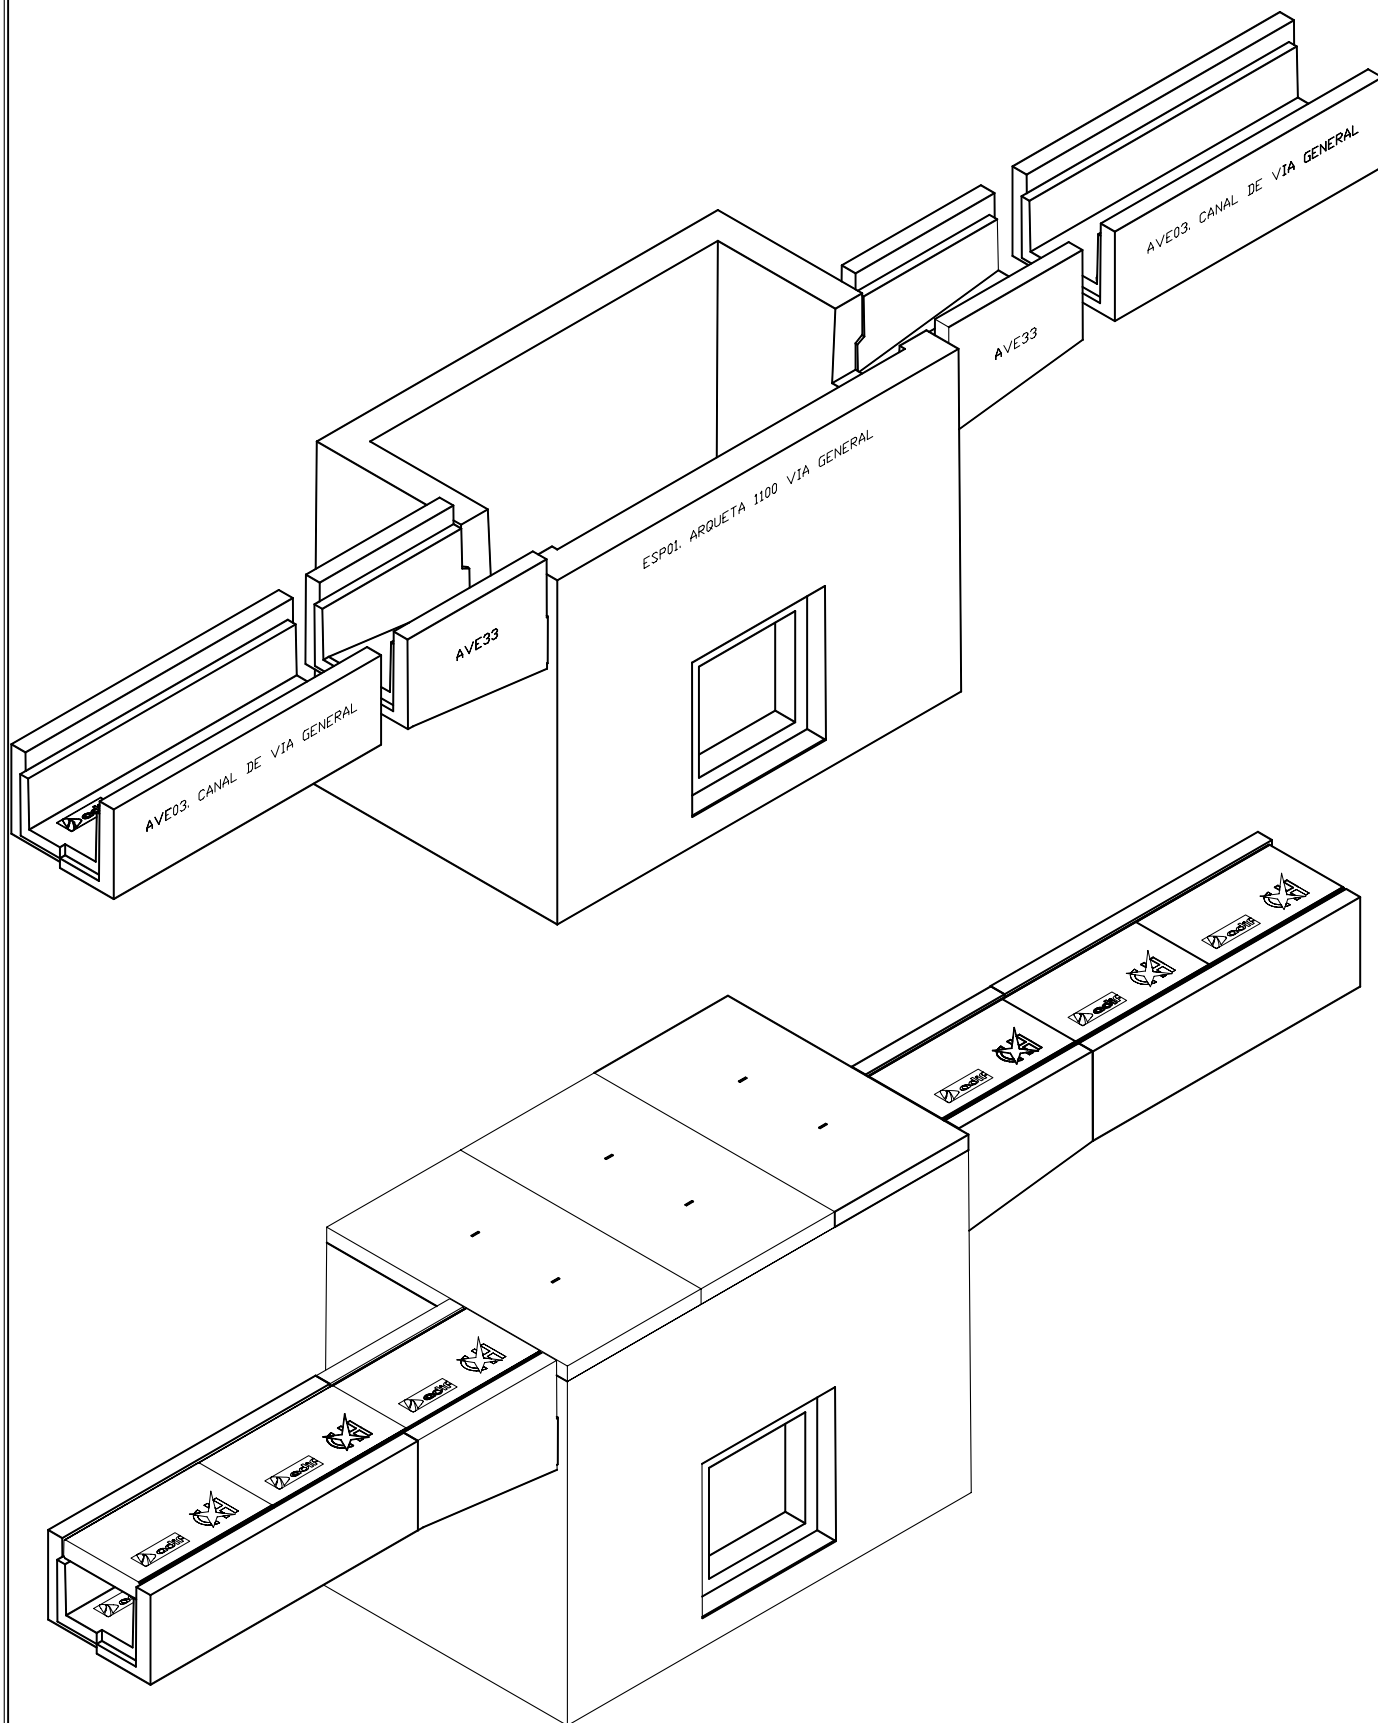

ENTRONQUE DE VÍA GENERAL



ESCALA 1:20

AVE33. ENTRONQUE DE VÍA GENERAL

78,25 KG/UD

COTAS EN MM