


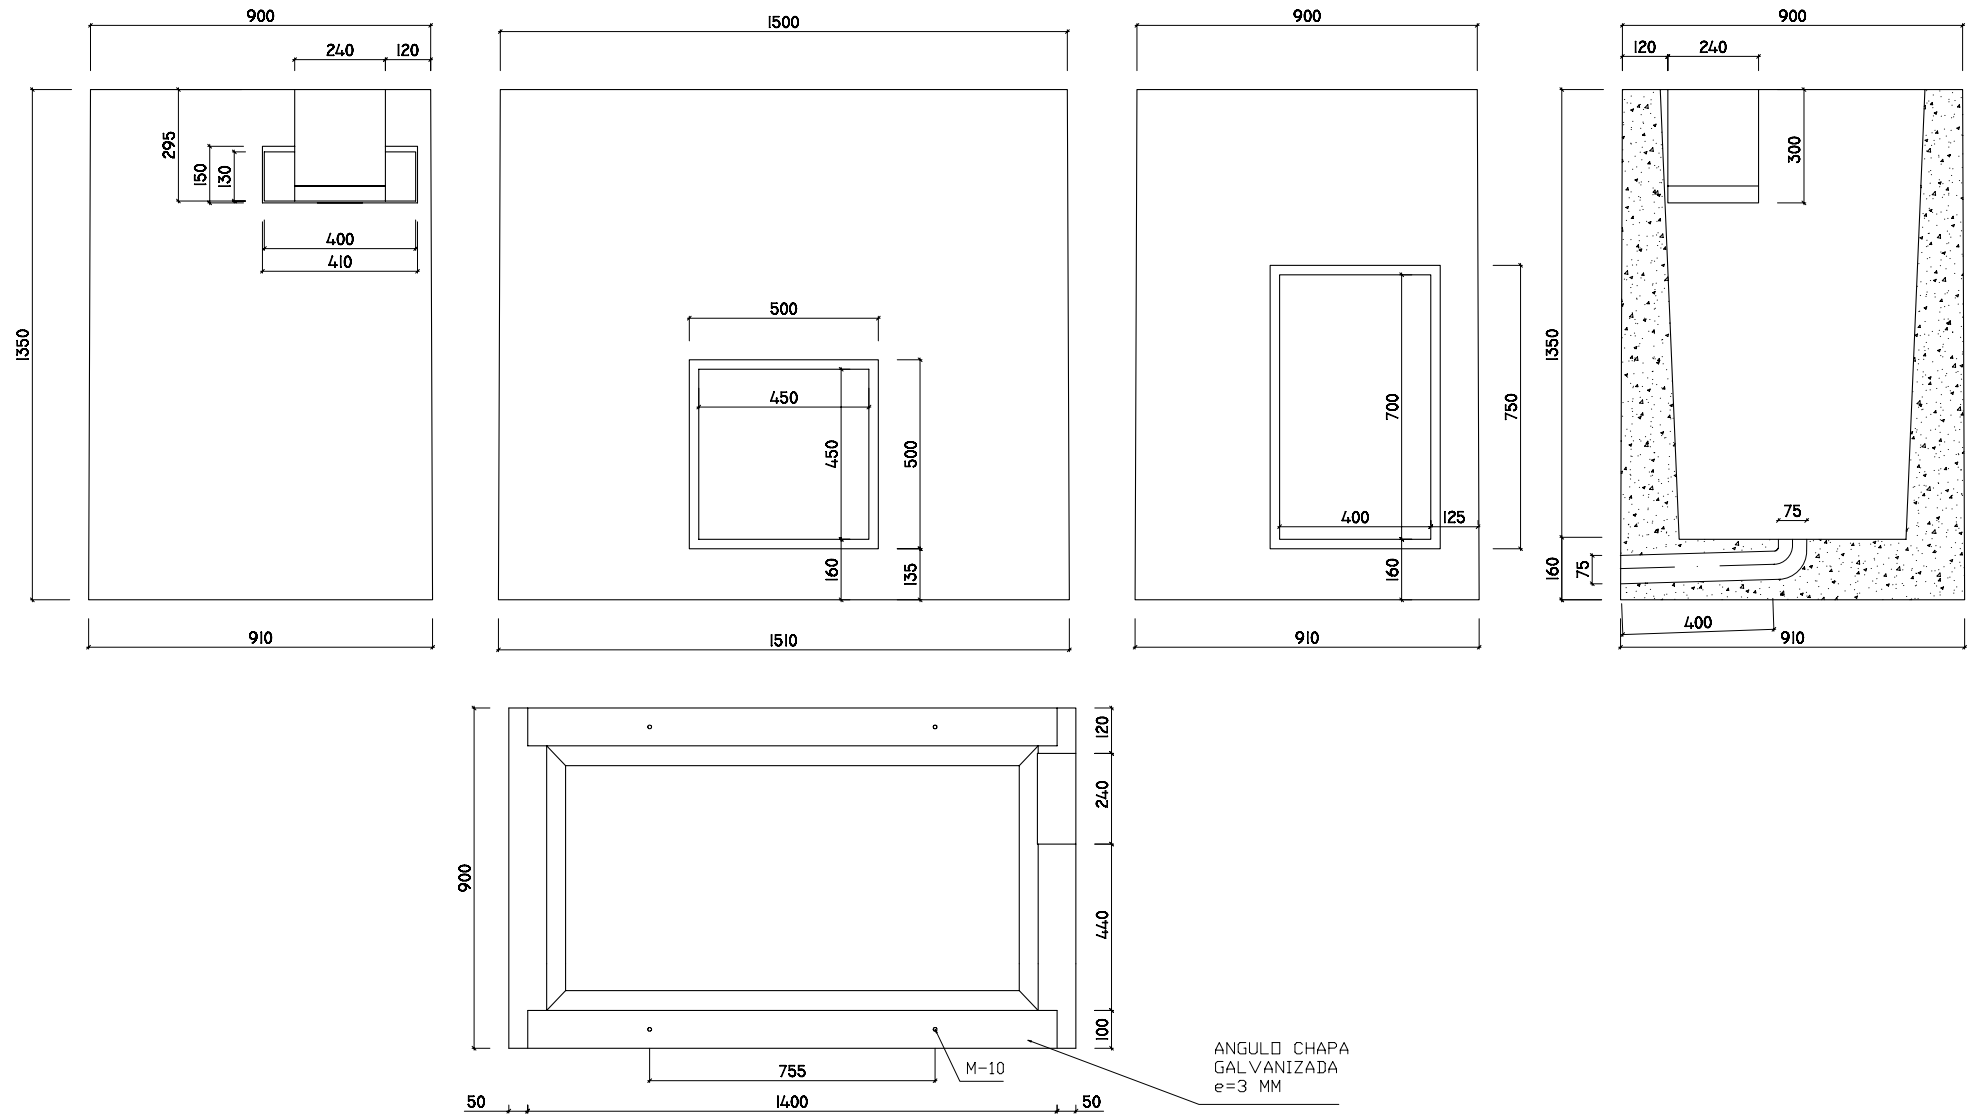

PREFABRICADOS CHIMILLAS, S.L.

PLANO 20B-A



ESCALA 1/20

ESP02. ARQUETA I400

COTAS EN MM

ARQUETA DE CABLES I400. TRANSICIÓN PLATAFORMA-ESTRUCTURAS