


ALZADOS

ESCALA: 1/20

PESO ARQUETA: 1562 Kg

PESO TAPA UD : 85 Kg

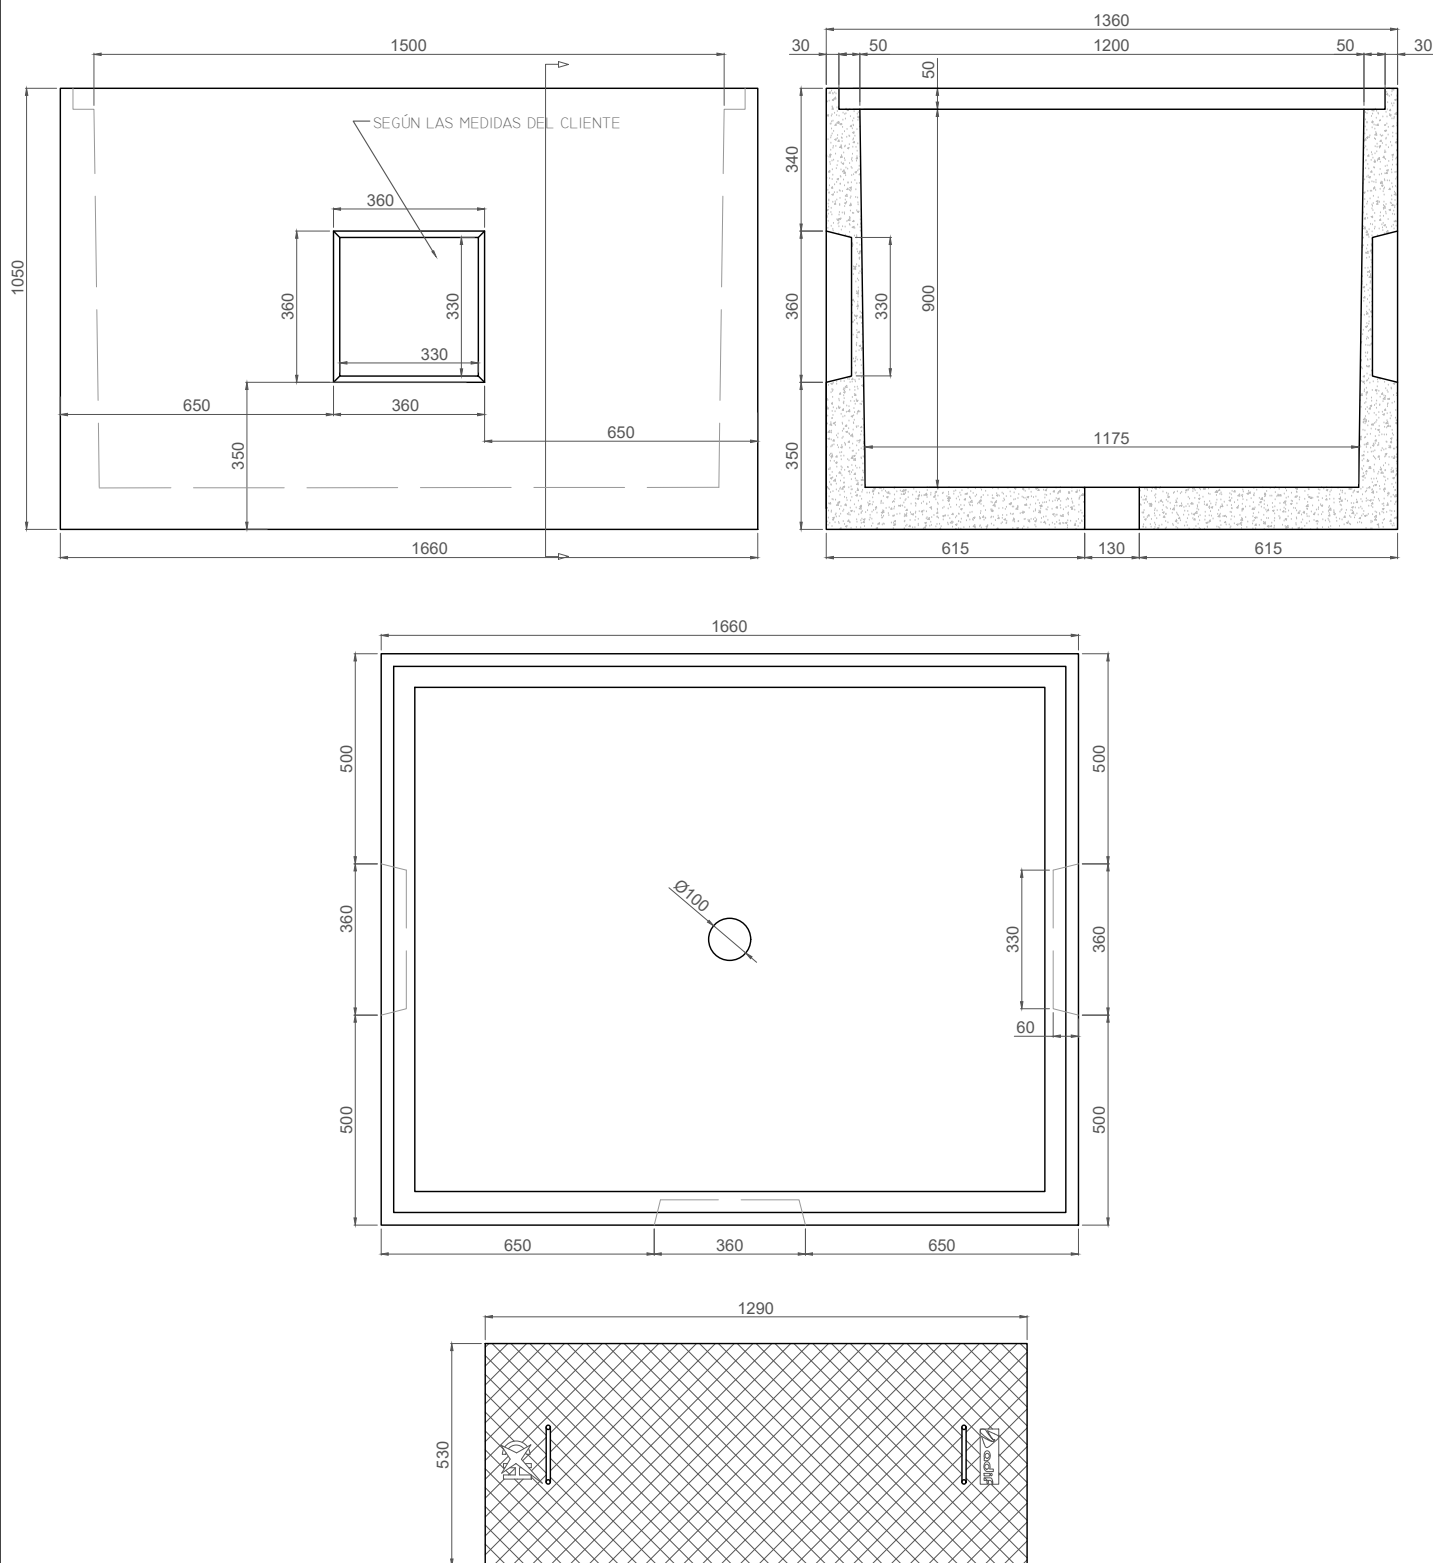


ESPECIFICACIONES

HORMIGÓN: HA-450		ACERO: B500-s	Componentes de hormigón 	ARQUETA 1500 x 1200 x 900		
ARENA CALIZA: 0-4 MM		GRAVA: 6-12 MM		PLANO TÉCNICO		
CEMENTO: CEM I 52,5R						
DIBUJADO	ALEX VISÚS	ABRIL 2021		VOLUMEN ARQUETA: 0.625 M3 VOLUMEN TAPA: 0.034 M3		
REV. Y APROB.	ALFREDO MARCO	ABRIL 2021				
				COTAS EN MM	ESCALA: 1/15	ABRIL 2021

3D

ESCALA: 1/15

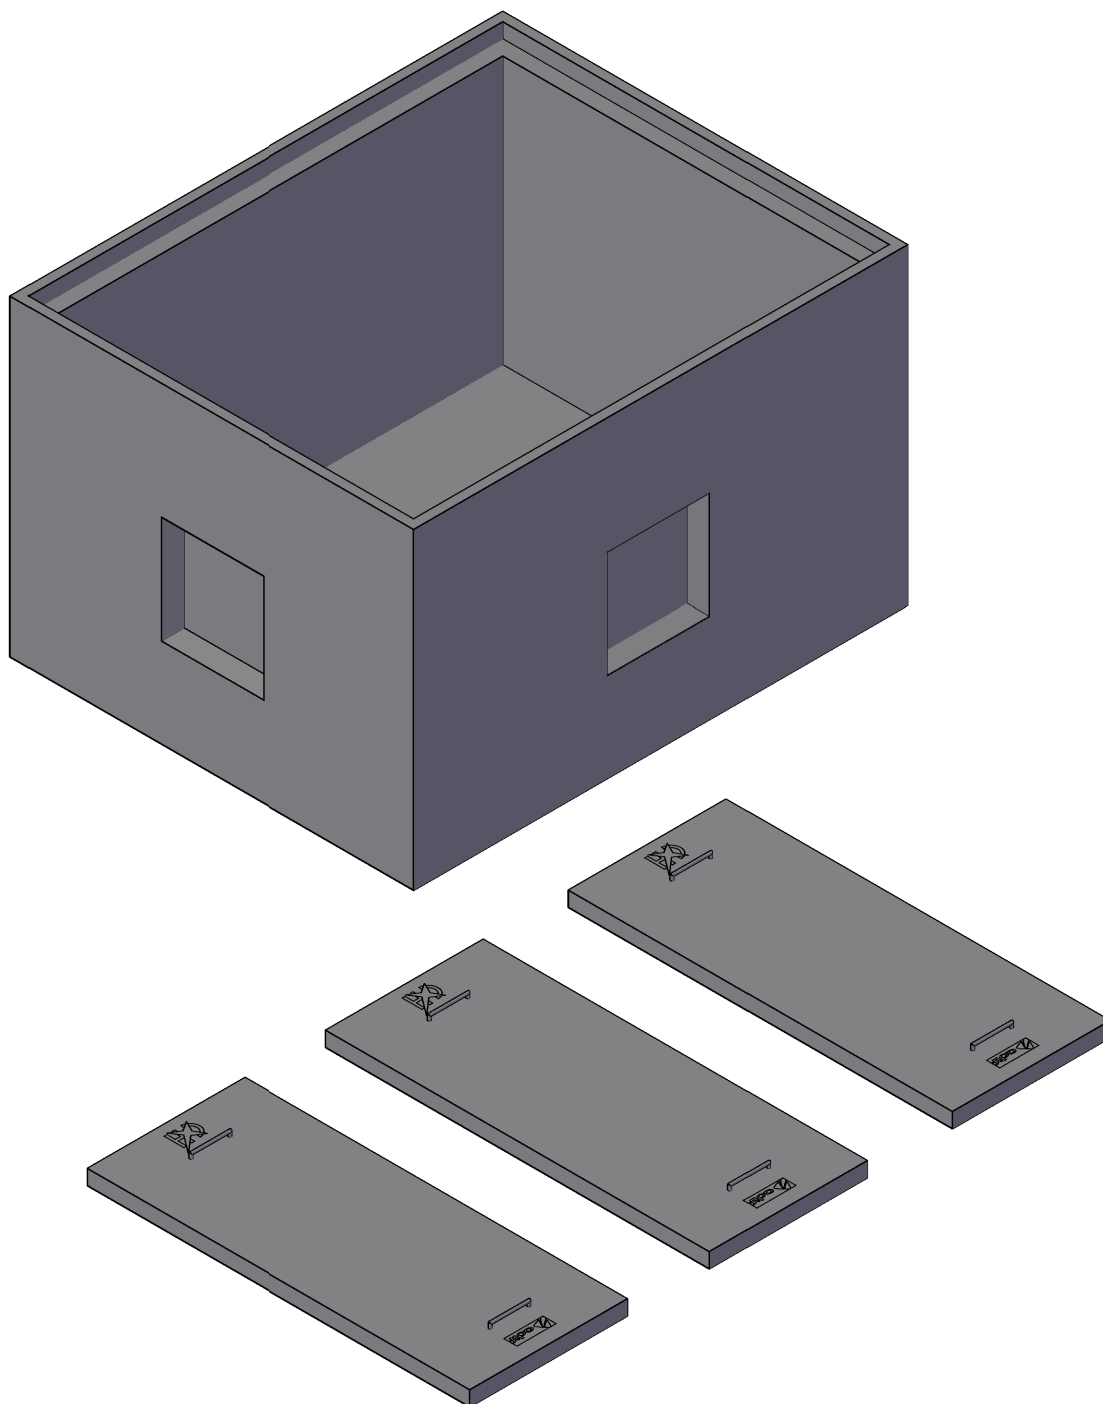

ESPECIFICACIONES

HORMIGÓN: HA-450		ACERO: B500-S	Componentes de hormigón 	ARQUETA 1500 x 1200 x 900		
ARENA CALIZA: 0-4 MM		GRAVA: 6-12 MM		PLANO TÉCNICO		
CEMENTO: CEM I 52,5R						
DIBUJADO	ALEX VISÚS	ABRIL 2021		VOLUMEN ARQUETA: 0.625 M3 VOLUMEN TAPA: 0.034 M3		
REV. Y APROB.	ALFREDO MARCO	ABRIL 2021				
				COTAS EN MM	ESCALA: 1/15	ABRIL 2021