


ALZADOS

ESCALA: 1/20

PESO ARQUETA: 2000 Kg PESO TAPA UD : 100 Kg

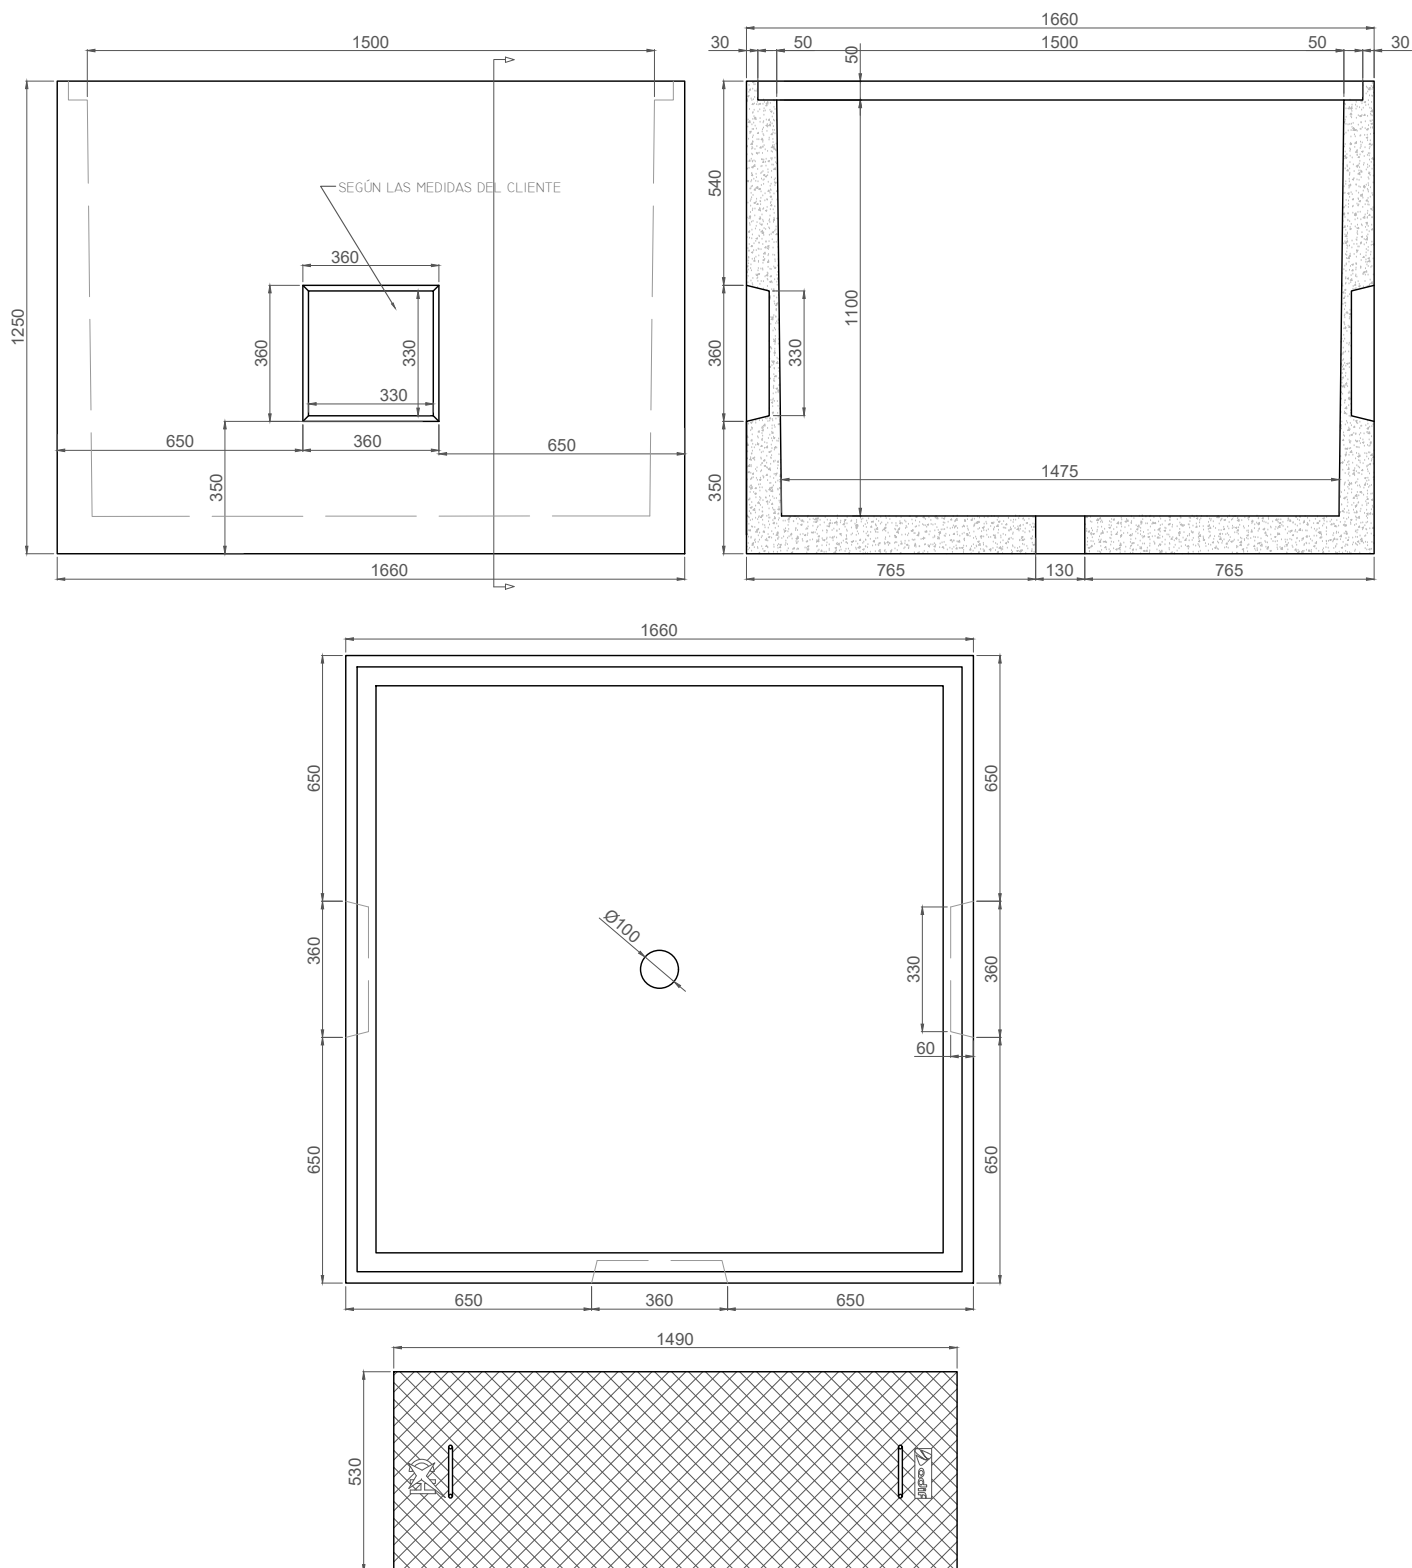


ESPECIFICACIONES

HORMIGÓN: HA-450		ACERO: B500-S	Componentes de hormigón 	ARQUETA 1500 x 1500 x 1100		
ARENA CALIZA: 0-4 MM		GRAVA: 6-12 MM		PLANO TÉCNICO		
CEMENTO: CEM I 52,5R						
DIBUJADO	ALEX VISÚS	ABRIL 2021		VOLUMEN ARQUETA: 0.82 M3 VOLUMEN TAPA: 0.039 M3		
REV. Y APROB.	ALFREDO MARCO	ABRIL 2021		COTAS EN MM	ESCALA: 1/20	ABRIL 2021

3D

ESCALA: 1/20

PESO ARQUETA: 2000 Kg PESO TAPA UD : 100 Kg

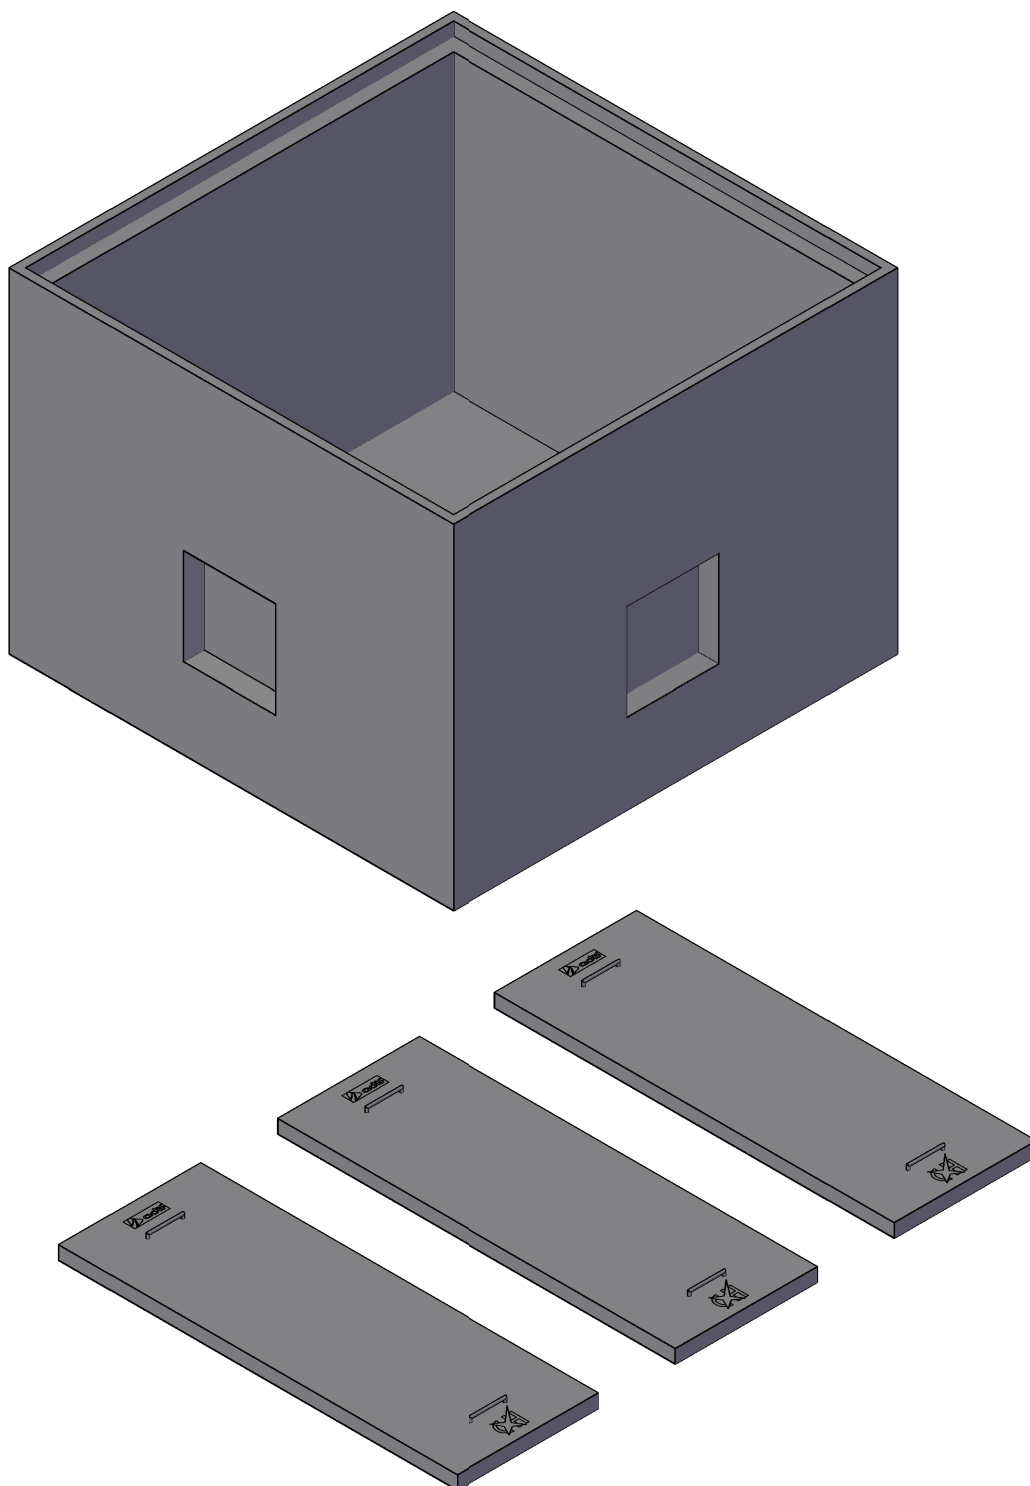

ESPECIFICACIONES

HORMIGÓN: HA-450		ACERO: B500-S	Componentes de hormigón 	ARQUETA 1500 x 1500 x 1100		
ARENA CALIZA: 0-4 MM		GRAVA: 6-12 MM		PLANO TÉCNICO 3D		
CEMENTO: CEM I 52,5R				VOLUMEN ARQUETA: 0.82 M3 VOLUMEN TAPA: 0.039 M3		
DIBUJADO	ALEX VISÚS	ABRIL 2021		COTAS EN MM ESCALA: 1/20 ABRIL 2021		
REV. Y APROB.	ALFREDO MARCO	ABRIL 2021				