



3D

ESCALA: 1/30

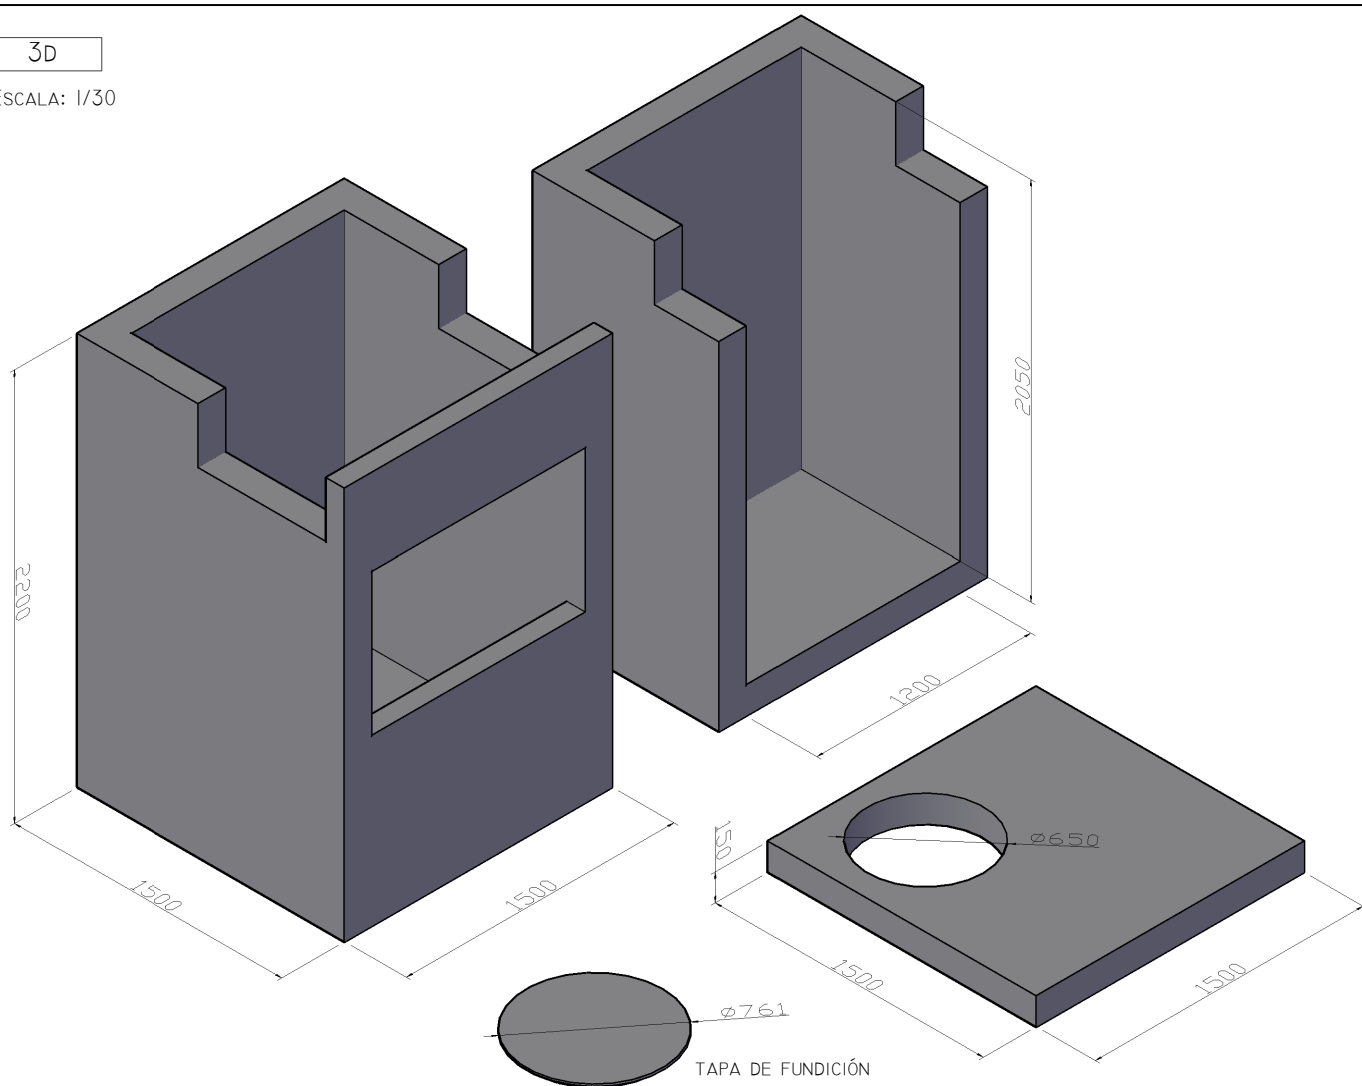

ALZADOS

ESCALA: 1/40

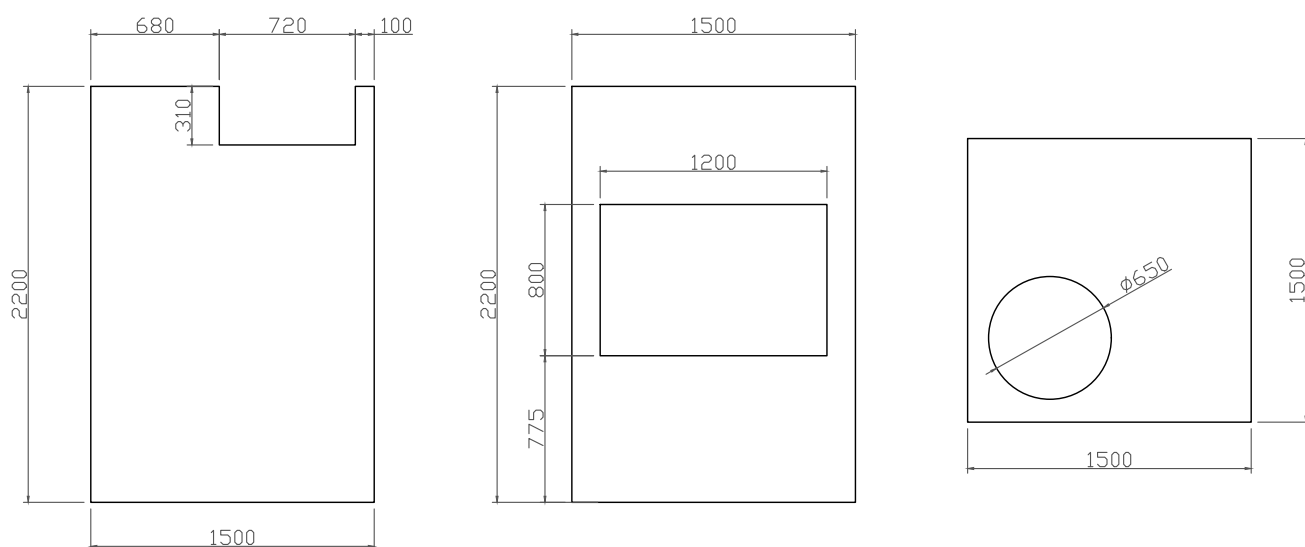

ESPECIFICACIONES

HORMIGÓN: HM-450		ACERO: B 500 S		Componentes de hormigón 	ARQUETA 1500X1500X2200		
ARENA CALIZA: 0-4 MM		CEMENTO: CEM I 52,5R					
DIBUJADO	ALEX VISÚS	OCTUBRE 2020			VOLUMEN ARQUETA: 1.712 M3 VOLUMEN TAPA: 0.287 M3		
REV. Y APROB.	PAOLA MARCO	OCTUBRE 2020			COTAS EN MM ESCALA: VARIABLE OCTUBRE 2020		