



3D

ESCALA: 1/30

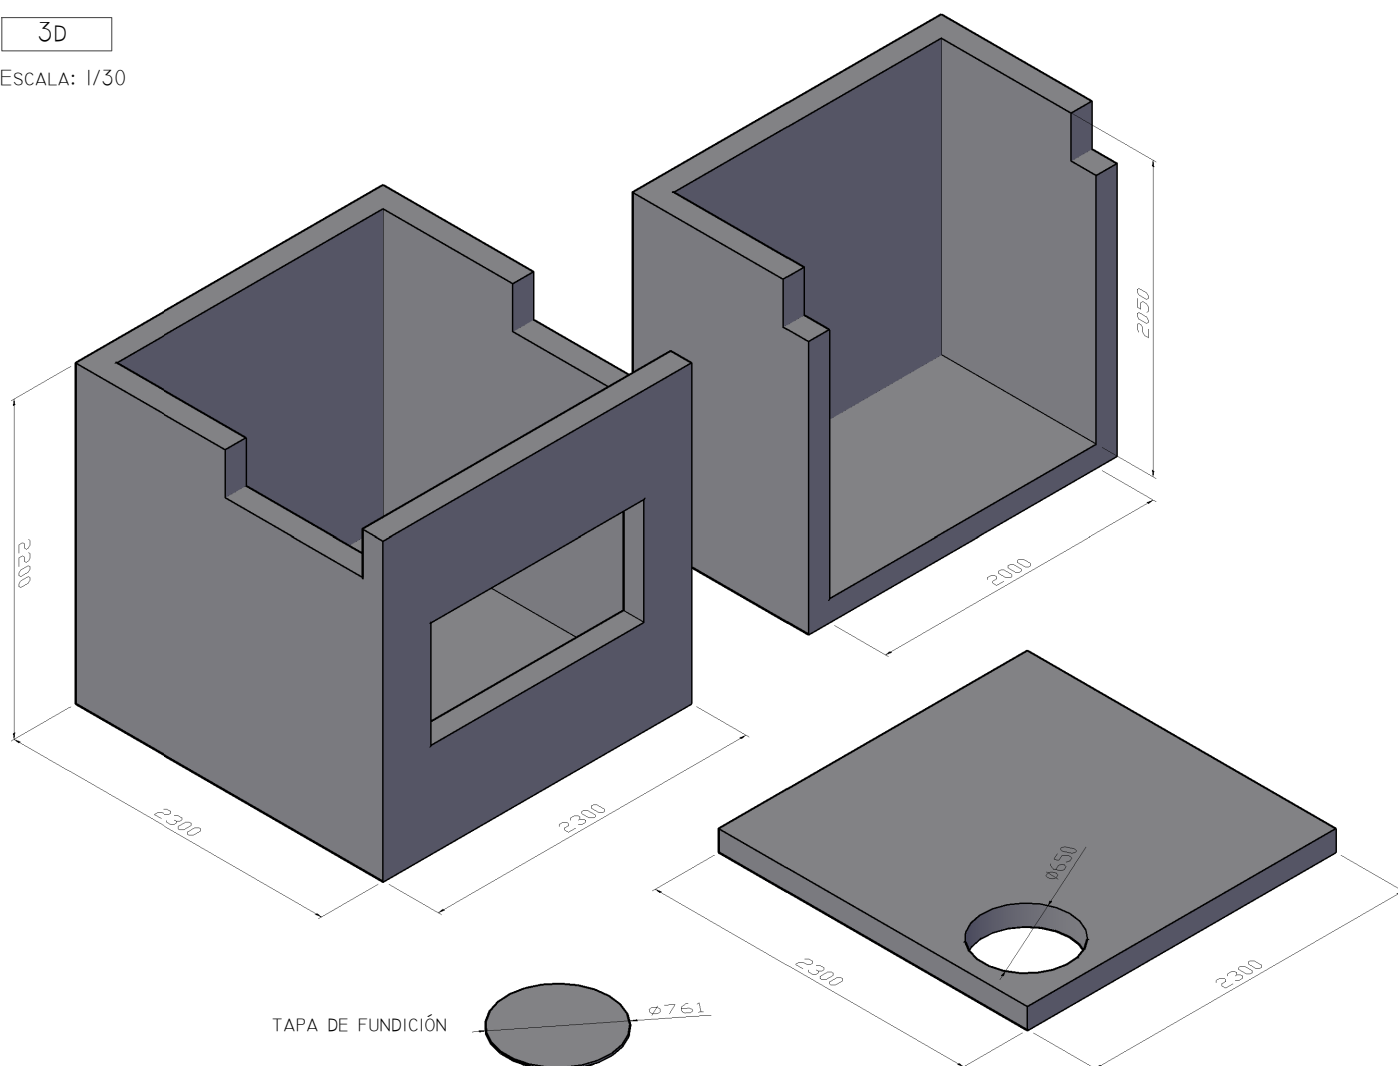

ALZADOS

ESCALA: 1/50

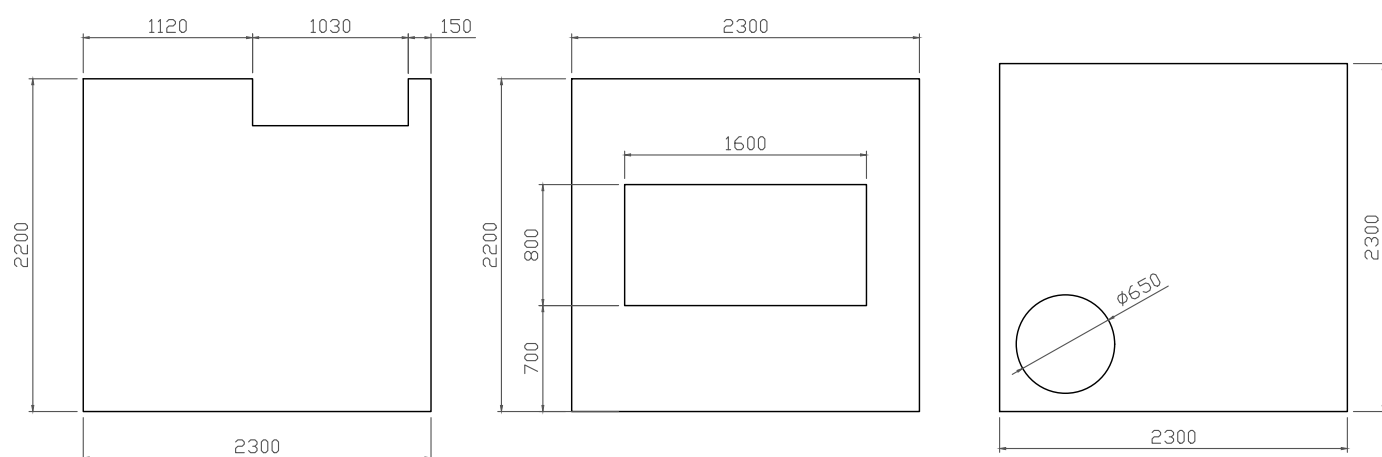

ESPECIFICACIONES

HORMIGÓN: HM-450		ACERO: B 500 S		Componentes de hormigón 	ARQUETA 2300X2300X2200		
ARENA CALIZA: 0-4 MM		CEMENTO: CEM I 52,5R					
					VOLUMEN ARQUETA: 2.55 m3 VOLUMEN TAPA: 0.743 m3		
DIBUJADO	ALEX VISÚS	OCTUBRE 2020			COTAS EN MM		
REV. Y APROB.	PAOLA MARCO	OCTUBRE 2020		ESCALA: VARIABLE			
				OCTUBRE 2020			