
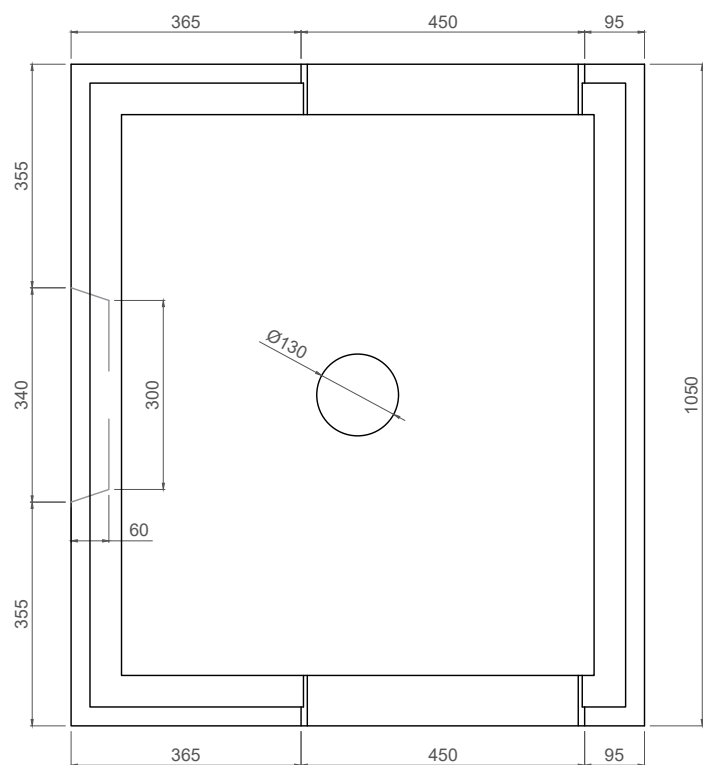
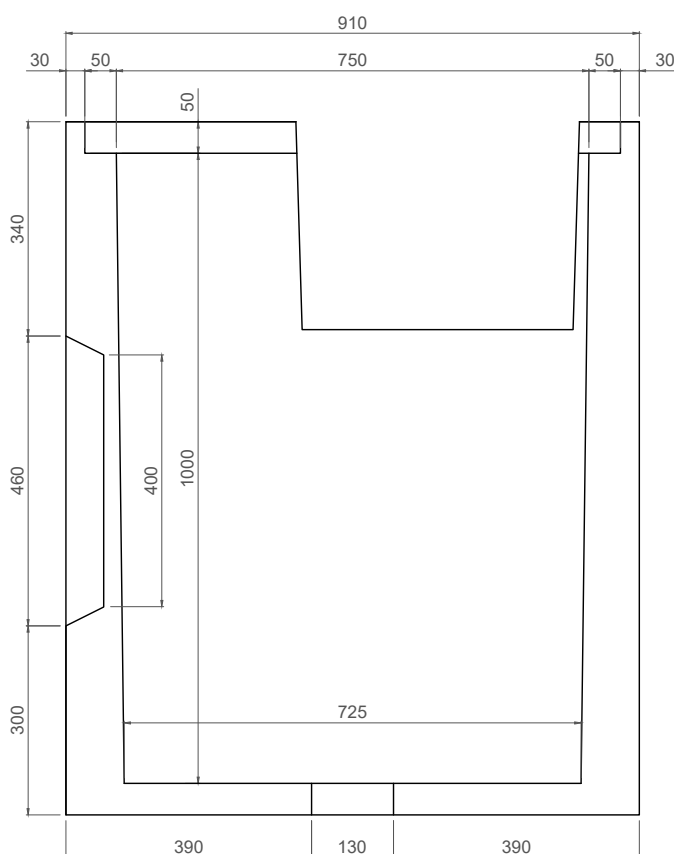


ALZADOS

ESCALA: 1/10

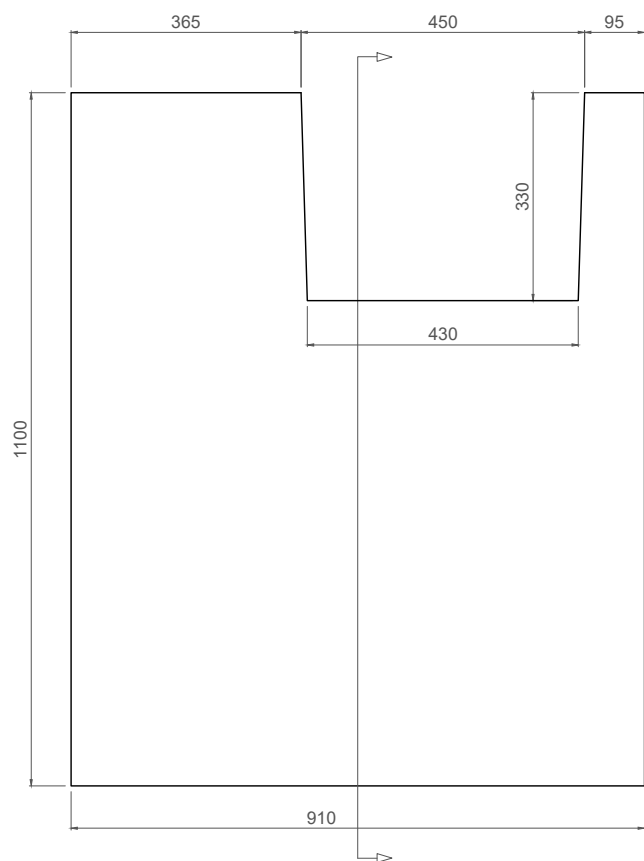


PESO ARQUETA: 800 KG PESO TAPA: 150 KG

ESPECIFICACIONES

3D PIEZA

ESCALA: 1/20

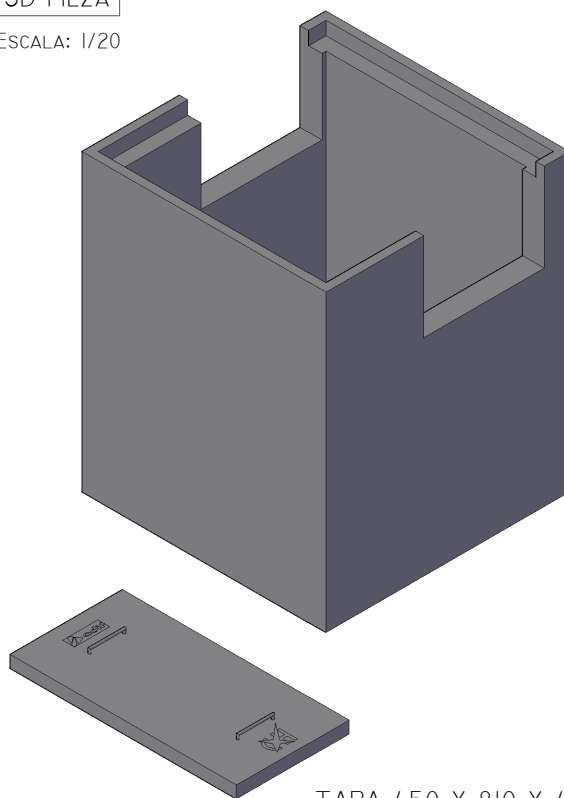

TAPA 450 X 810 X 45

HORMIGÓN: HM-450		ACERO: B500-s		Componentes de hormigón	ARQUETA 750 x 750 x 1100 ENTRONQUE PLANO TÉCNICO		
ARENA CALIZA: 0-4 MM		CEMENTO: CEM I 52,5R					
DIBUJADO	ALEX VISÚS	FEBRERO 2021			VOLUMEN ARQUETA: 0.29 M3		
REV. Y APROB.	PAOLA MARCO	FEBRERO 2021		COTAS EN MM	ESCALA: VARIABLE	FEBRERO 2021	