
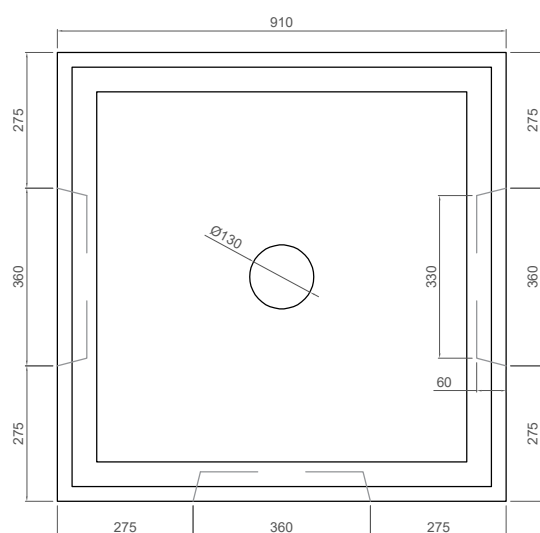
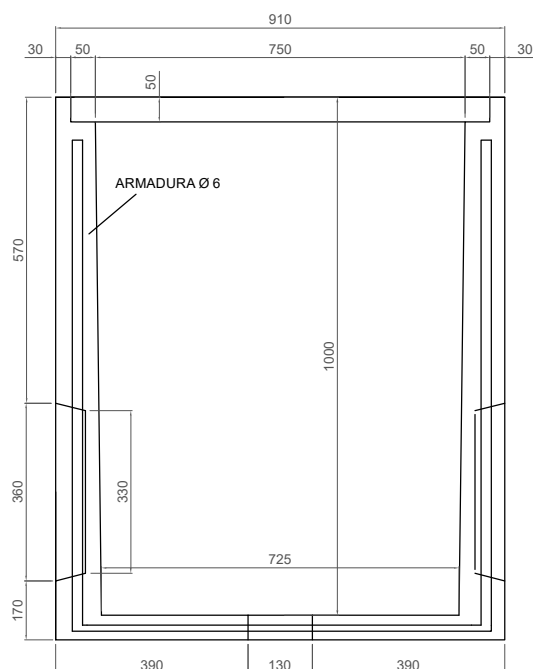



ALZADOS

ESCALA: 1/10

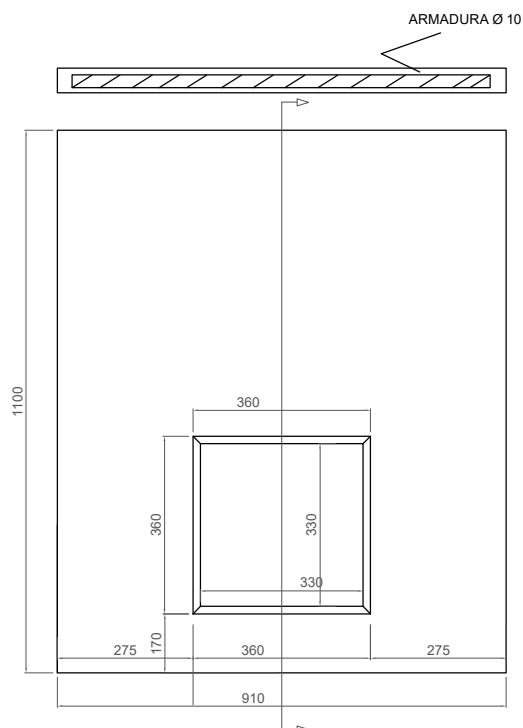

3D PIEZA

ESCALA: 1/20

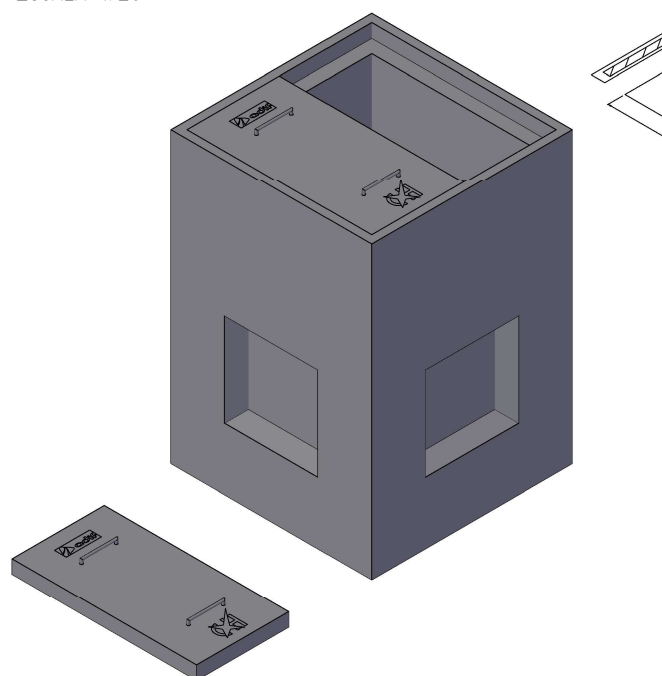

ESPECIFICACIONES SEGÚN NORMA NAS
310 DE RENFE

HORMIGÓN: HA-350		ACERO: B500-S		Componentes de hormigón 	ARQUETA 750 x 750 x 1100		
ARENA CALIZA: 0-4 MM		CEMENTO: CEM I 52,5R			PLANO TÉCNICO		
DIBUJADO	ALEX VISÚS	DICIEMBRE 2020			VOLUMEN ARQUETA: 0.22 M3		
REV. Y APROB.	PAOLA MARCO	DICIEMBRE 2020			COTAS EN MM	ESCALA: VARIABLE	ENERO 2021