
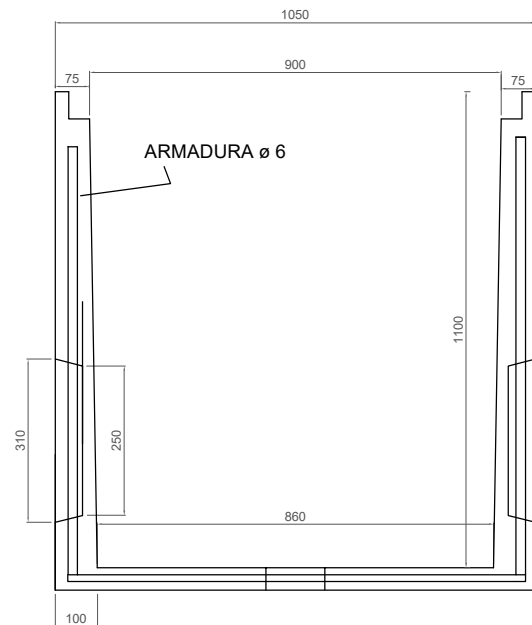



ALZADOS

ESCALA: 1/15

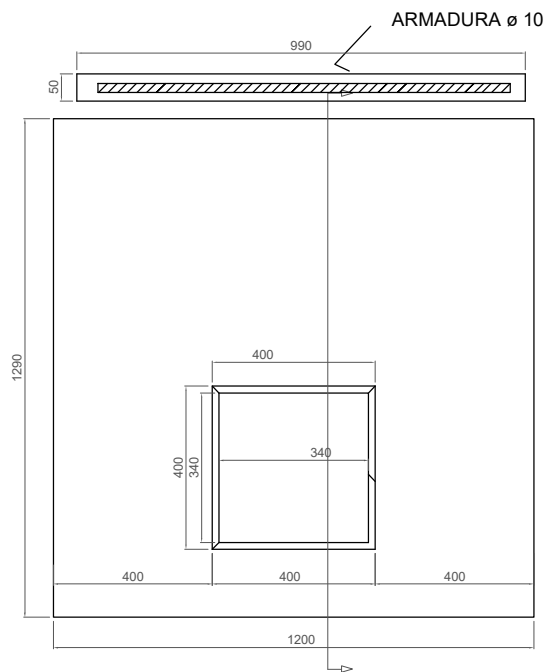


PESO ARQUETA: 1080 KG

PESO TAPA: 55 KG

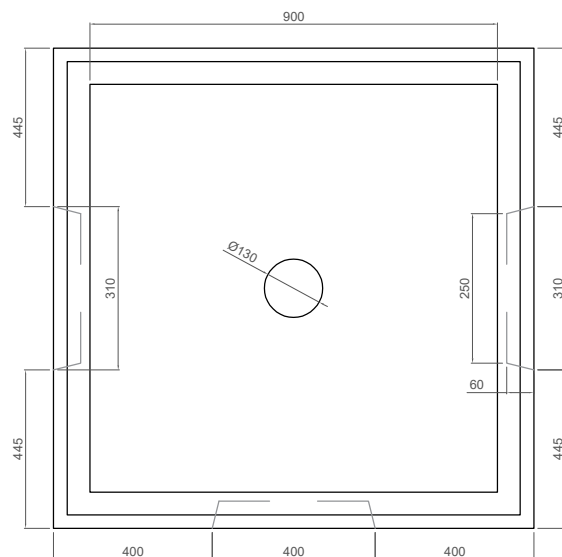

3D PIEZA

ESCALA: 1/20

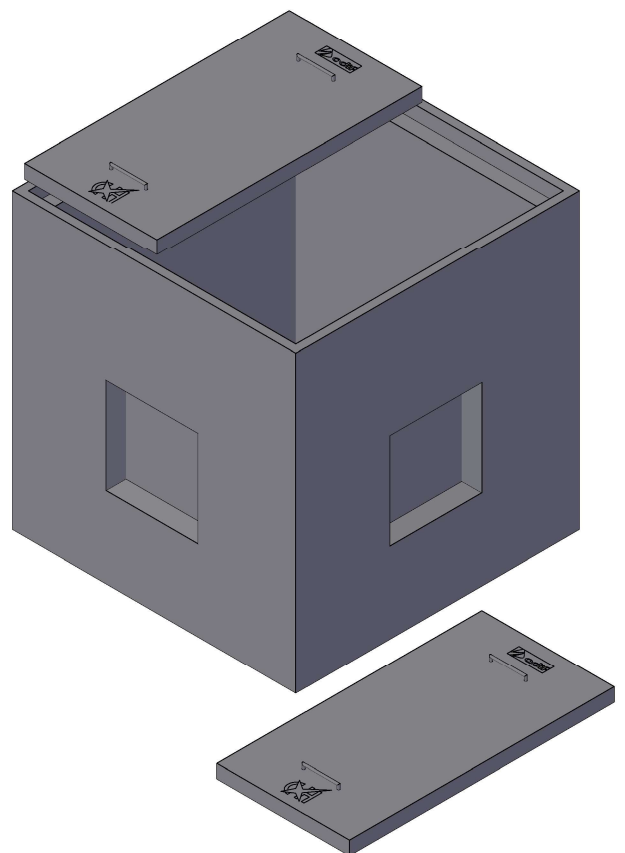

ESPECIFICACIONES SEGÚN NORMA NAS 310 DE RENFE

HORMIGÓN: HA-350		ACERO: B500-s
ARENA CALIZA: 0-4 MM		CEMENTO: CEM I 52,5R
DIBUJADO	PAOLA MARCO	NOVIEMBRE 2022
REV. Y APROB.	GABRIEL MARCO	NOVIEMBRE 2022

Componentes
de
hormigón



ARQUETA 900 x 900 x 1100

PLANO TÉCNICO

VOLUMEN ARQUETA: 0.354 M3 VOLUMEN TAPA: 0.024 M3

COTAS EN MM

ESCALA: VARIABLE

MARZO 2021