
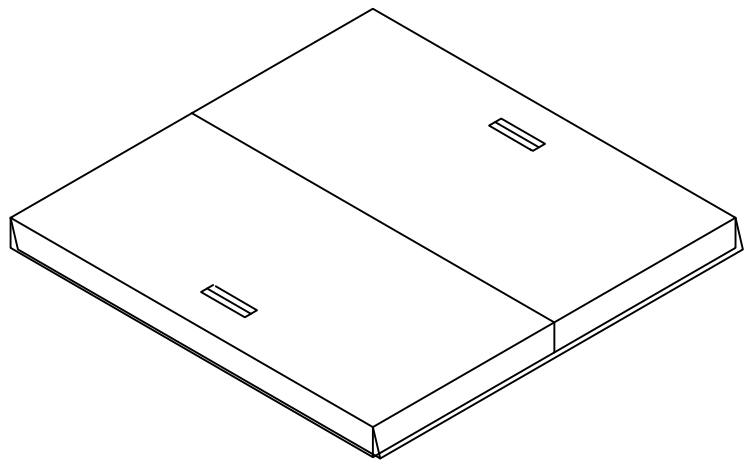
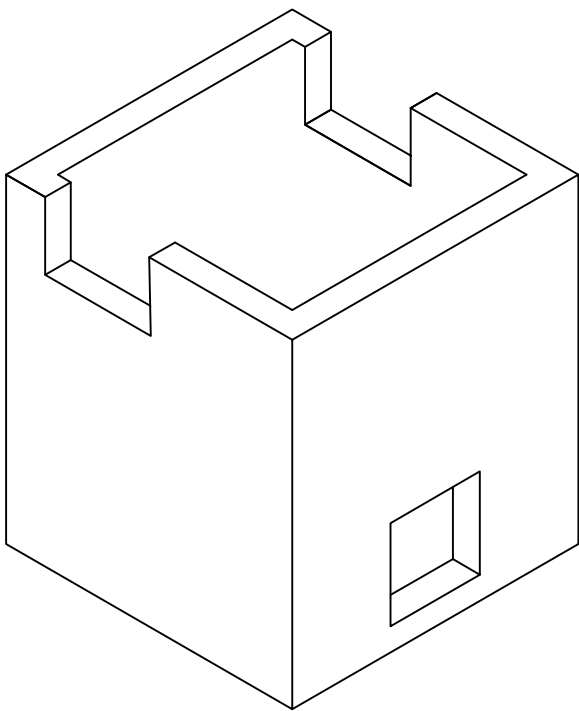


ARQUETA DE DERIVACIÓN

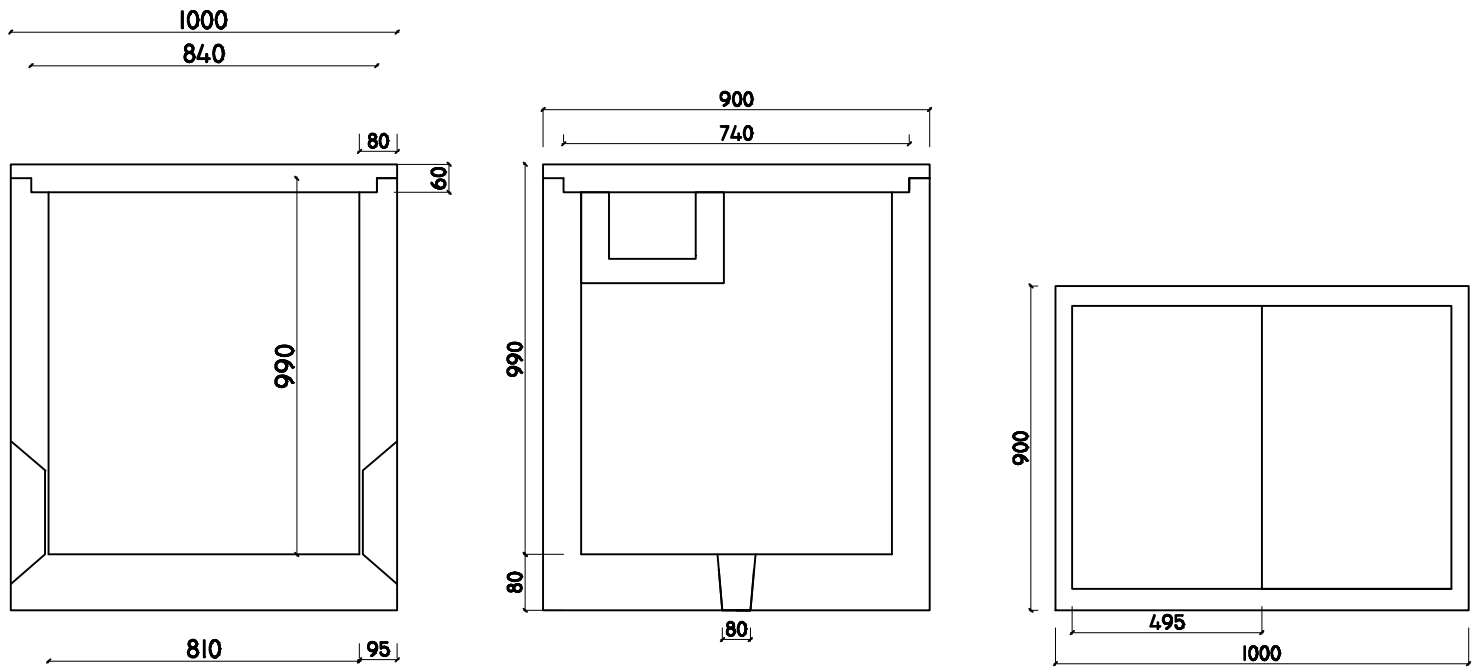

CODIGO: PL-2.20.01

REVISION:00

FEBRERO 2018

ARQUETA 840X740X990

ESTADO DE REVISIÓN: 00

DIBUJADO PAOLA MARCO FEBRERO 2018

APROBADO GABRIEL MARCO FEBRERO 2018

ESCALA
1:40

COTAS EN MM

CODIGOS PIEZAS