
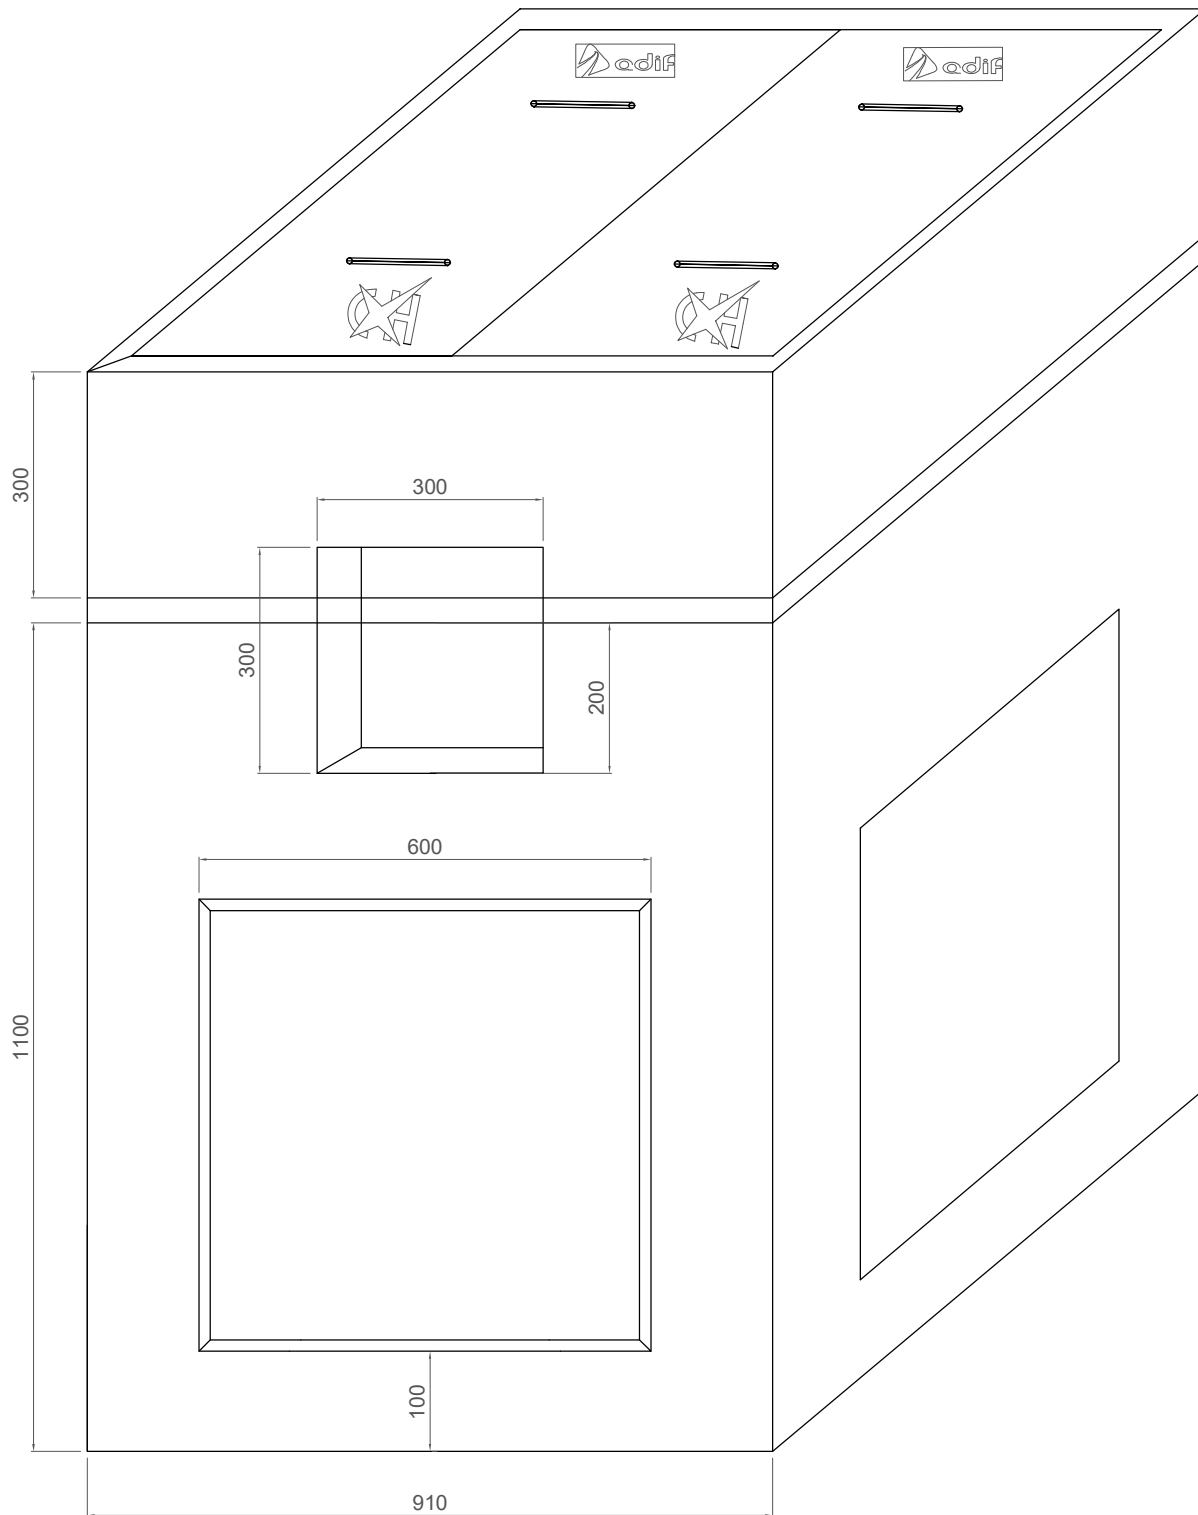


ARQUETA ESPECIAL 75X75 + MÓDULO 75X30

 

ESPECIFICACIONES

HORMIGÓN: HM-450		ACERO: B500-s		Componentes de hormigón 	ARQUETA ESPECIAL 750 + MÓDULO		
ARENA CALIZA: 0-4 MM		CEMENTO: CEM I 52,5R			PLANO TÉCNICO		
DIBUJADO	ALEX VISÚS	DICIEMBRE 2020			VOLUMEN ARQUETA: 0.22 m3		
REV. Y APROB.	PAOLA MARCO	DICIEMBRE 2020		COTAS EN MM	ESCALA: VARIABLE	ENERO 2021	