

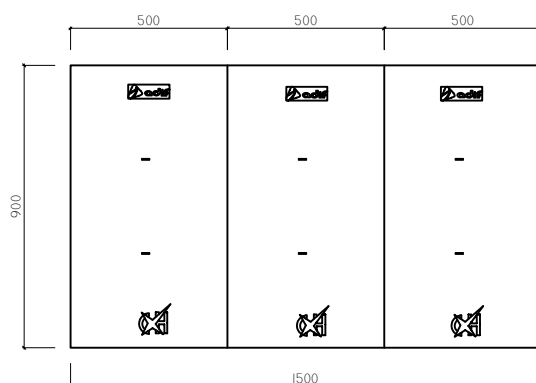
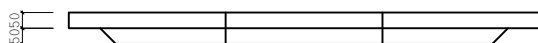
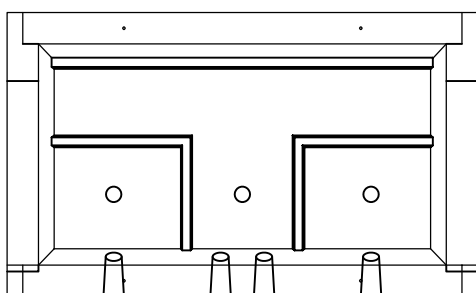


CONJUNTO ARQUETA Y TAPA JL EN TÚNEL.

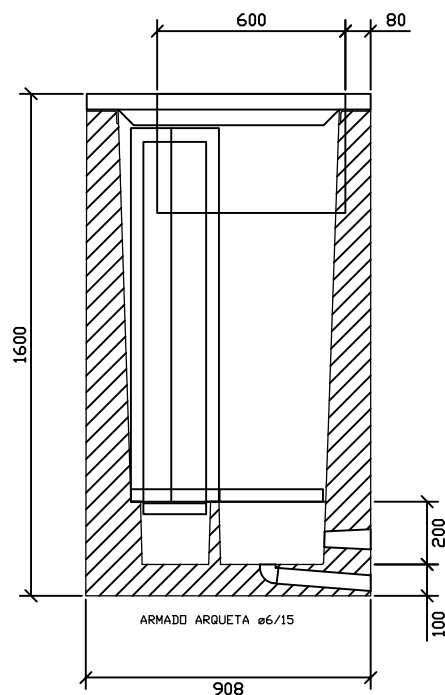

ESPECIFICACIONES

HORMIGÓN: HA-350	ACERO: B500-S		
ARENA CALIZA: 0-4 MM	CEMENTO: CEM I 52,5R		
ESP79. ARQUETA JL EN TÚNEL: 2100 KG			
ESP04. TAPA ARQUETA: 80 KG			
ESTADO DE REVISIÓN: 00			
DIBUJADO	PAOLA MARCO	ENERO 2018	
APROBADO	GABRIEL MARCO	ENERO 2018	

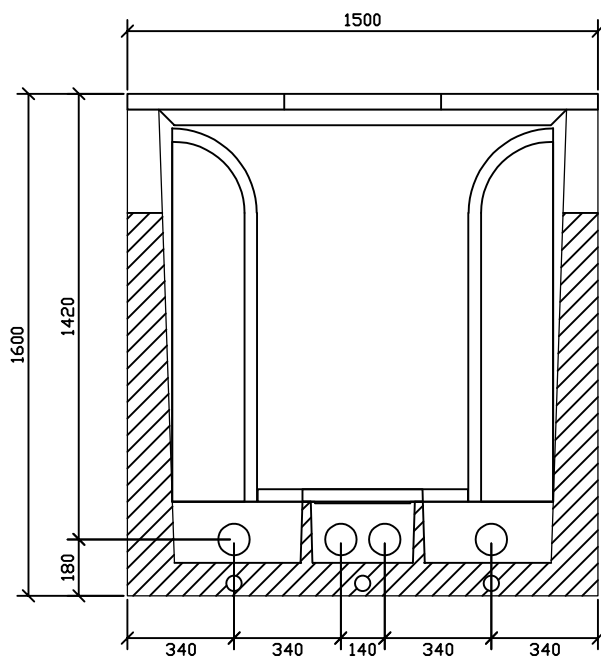

ESCALA
1:20
COTAS EN MM

CODIGO: PL-2.48.01 REVISION:00 ABRIL 2023

ARQUETA Y TAPA JL EN TÚNEL

CODIGOS PIEZAS

ESP79. ARQUETA JL EN TÚNEL

ESP04. TAPA ARQUETA