

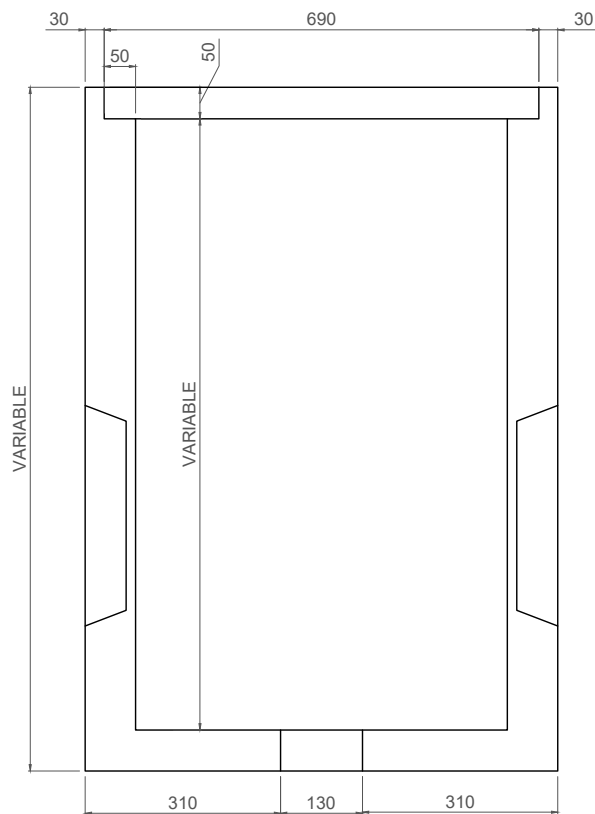


ALZADOS

ESCALA: 1/10

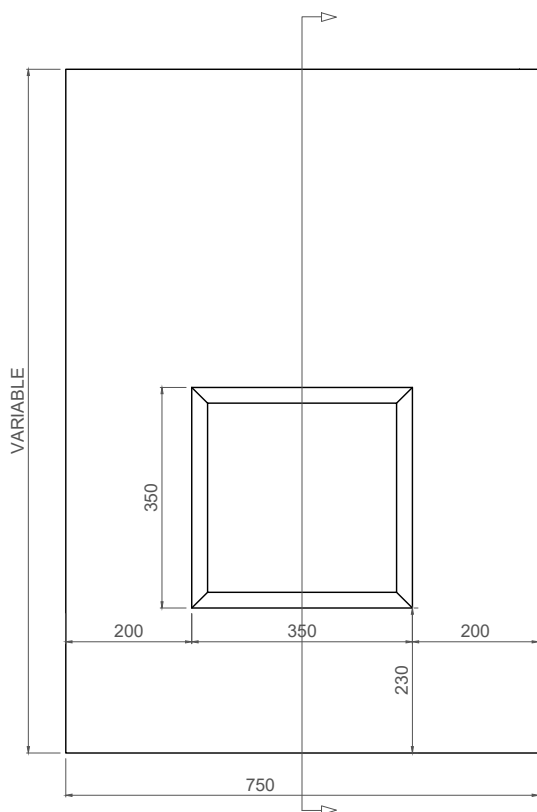


PESO ARQUETA : VARIABLE Kg PESO TAPA: 30 Kg

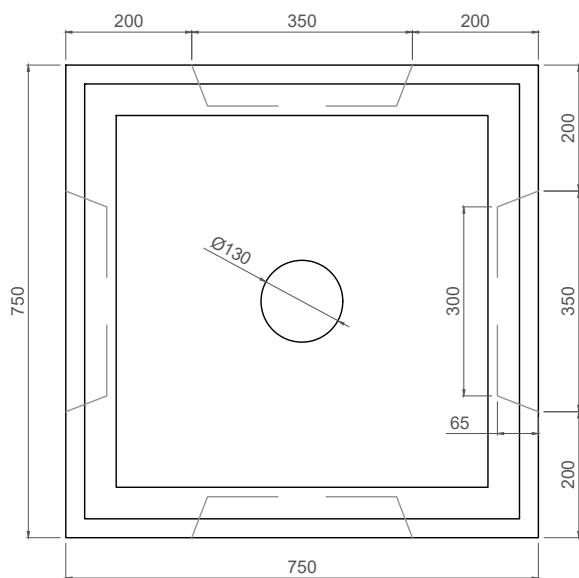

3D PIEZA

ESCALA: 1/20

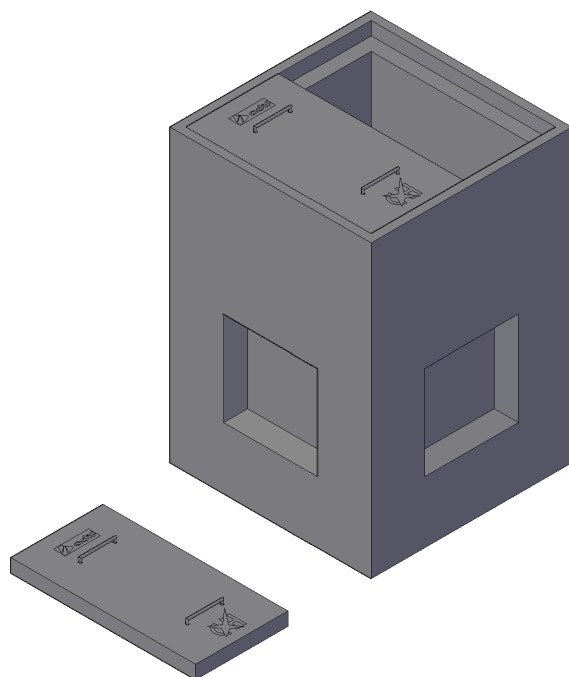

ESPECIFICACIONES

HORMIGÓN: HA-30/L/20/IIA		ACERO: B500-s	Componentes de hormigón 	ARQUETA SUPLEMENTO 600X600		
CEMENTO: CEM I 52,5R		GRAVA: 6-12 MM		PLANO TÉCNICO		
ARENA CALIZA: 0-4 MM						
DIBUJADO	ALEX VISÚS	MAYO 2021		VOLUMEN ARQUETA: VARIABLE		
REV. Y APROB.	PAOLA MARCO	MAYO 2021		COTAS EN MM	ESCALA: VARIABLE	MAYO 2021