



ALZADOS

ESCALA: 1/10


FRONTAL

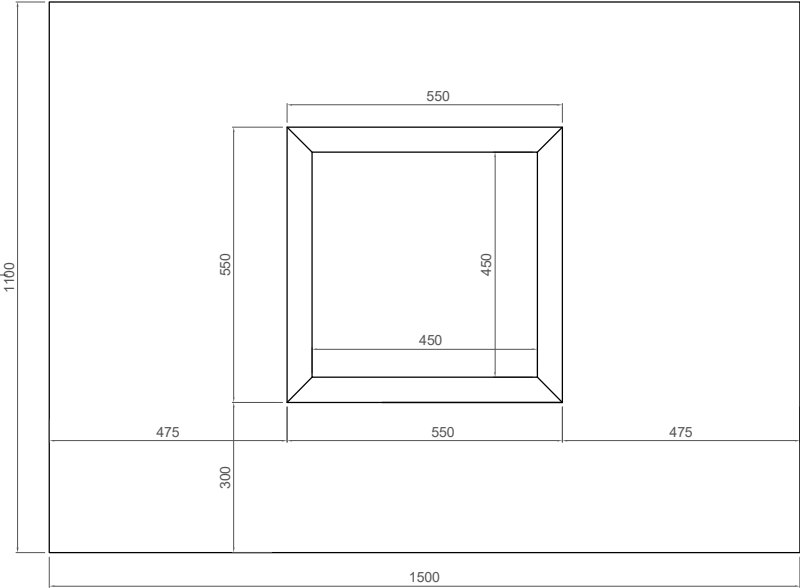


PLANTA

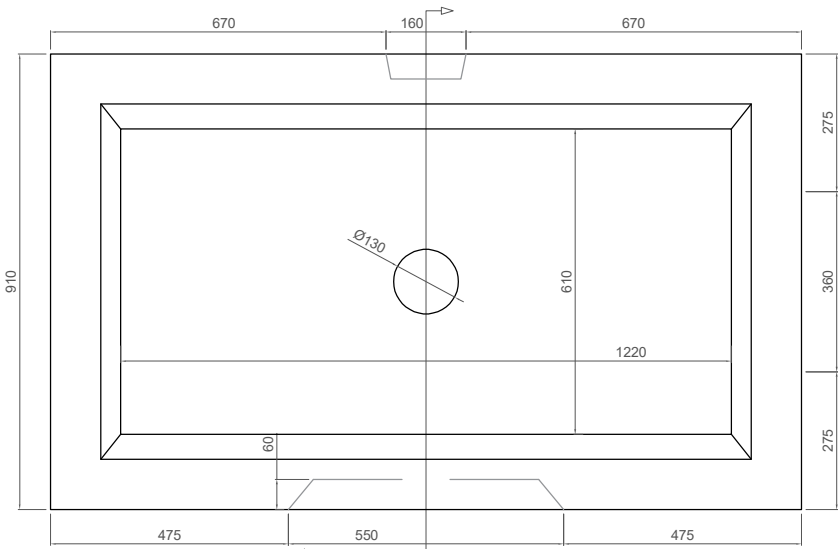

SECCIÓN

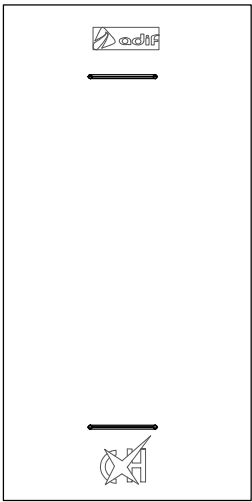

ARMADO TAPA ø10/10

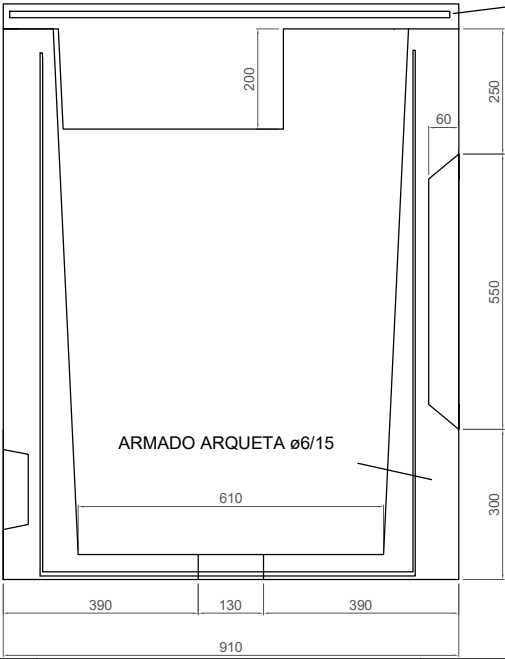


ESPECIFICACIONES

HORMIGÓN: HA-450		ACERO: B500-S		Componentes de hormigón 	ARQUETA TIPO "F"		
ARENA CALIZA: 0-4 MM		CEMENTO: CEM I 52,5R					
DIBUJADO	ALEX VISÚS	FEBRERO 2021			VOLUMEN ARQUETA: 0.551 m3		
REV. Y APROB.	PAOLA MARCO	FEBRERO 2021		COTAS EN MM	ESCALA: VARIABLE		


3D

ESCALA: 1/15

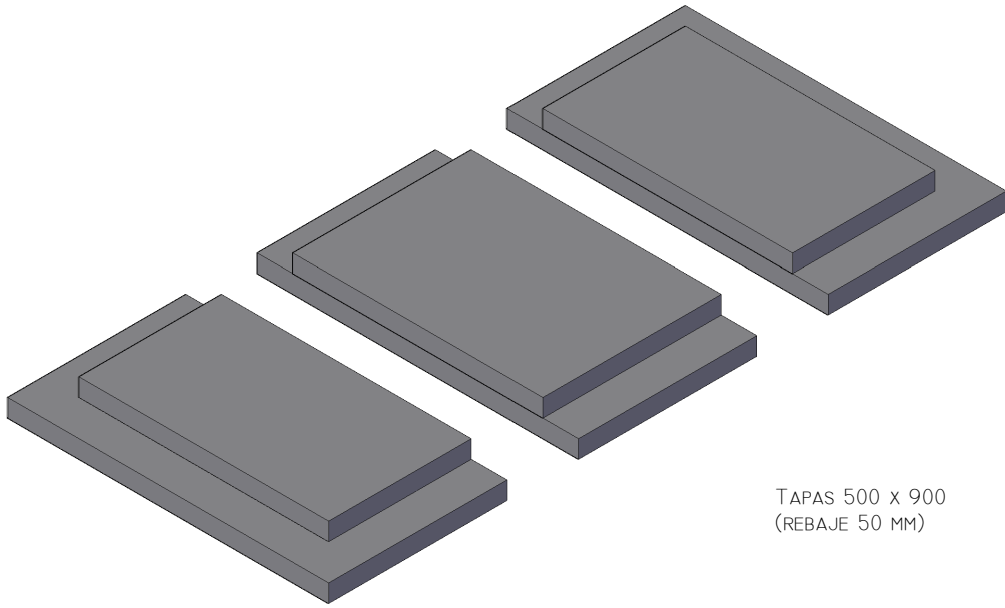TAPAS 500 x 900
(REBAJE 50 MM)

3D

ESCALA: 1/15

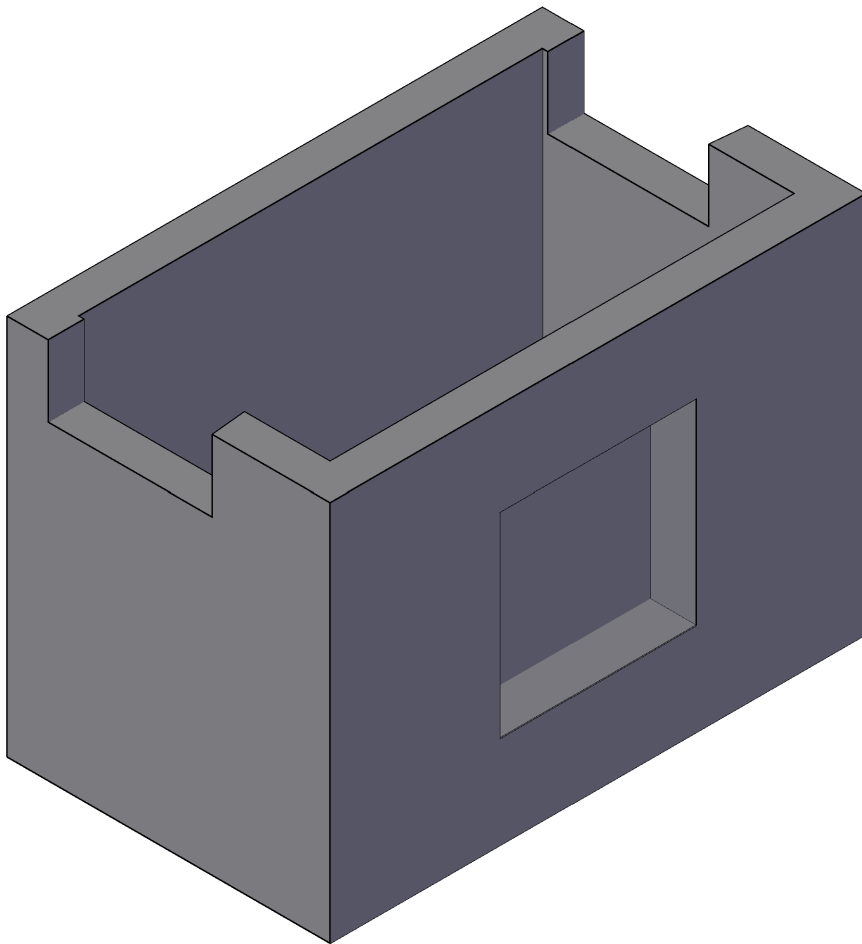

ESPECIFICACIONES

HORMIGÓN: HA-450		ACERO: B500-S		Componentes de hormigón 	ARQUETA TIPO "F" 3D PLANO TÉCNICO		
ARENA CALIZA: 0-4 MM		CEMENTO: CEM I 52,5R					
					VOLUMEN ARQUETA: 0,55 m3		
DIBUJADO	ALEX VISÚS	FEBRERO 2021			COTAS EN MM		
REV. Y APROB.	PAOLA MARCO	FEBRERO 2021			ESCALA: 1/15		
				FEBRERO 2021			

