
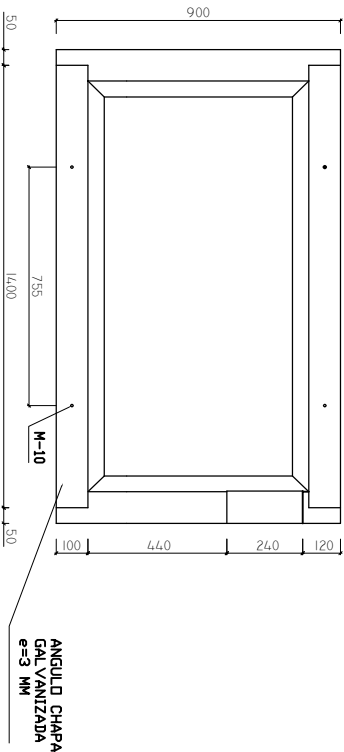


ARQUETA DE CABLES DE 1400.
TRANSICIÓN PLATAFORMA ESTRUCTURAS
PARA CANAL DE 600 DE DOBLE CONDUCTO

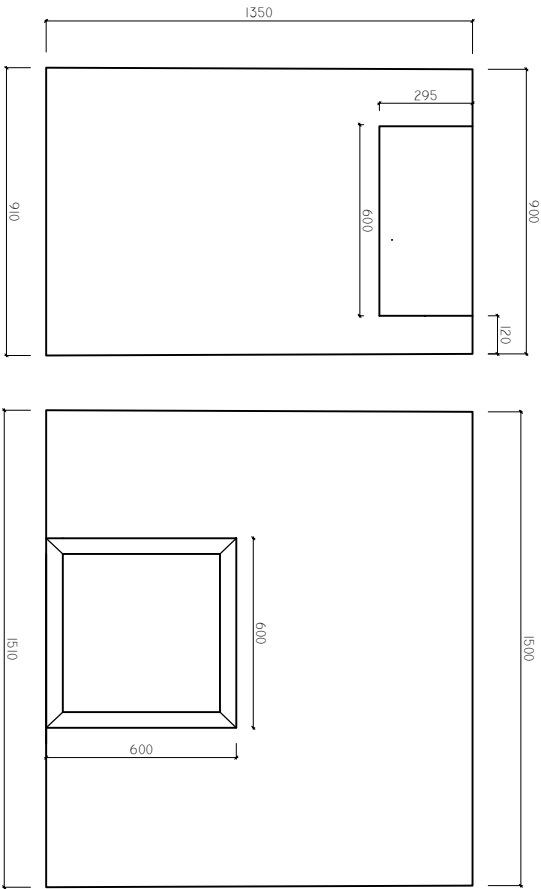

ESP01. ARQUETA 1400: 1900 KG

ESTADO DE REVISIÓN: 00			
DIBUJADO	PAOLA MARCO	SEPTIEMBRE 2024	
APROBADO	GABRIEL MARCO	SEPTIEMBRE 2024	

	CODIGO: PL-2.02.01		REVISION:00	SEPTIEMBRE 2024
	ARQUETA DE CABLES DE 1400.			
	CODIGOS PIEZAS			
ESCALA 1:20		ESP02. ARQUETA 1400		
COTAS EN MM				