
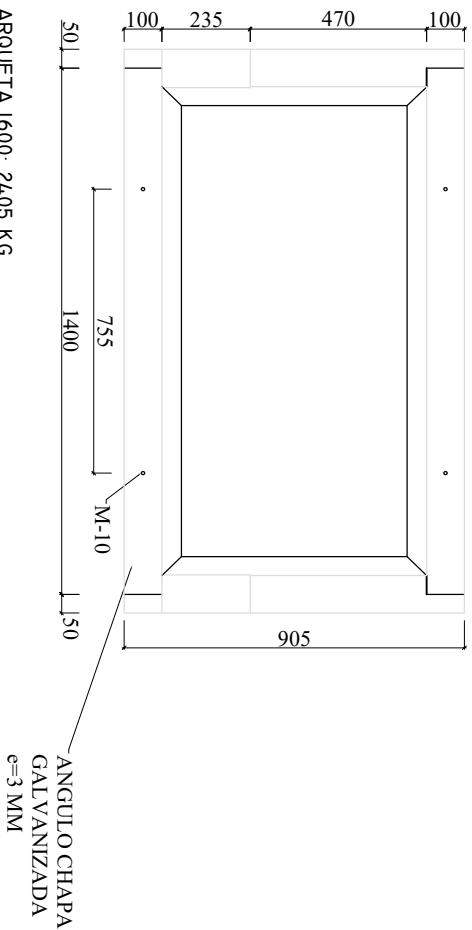
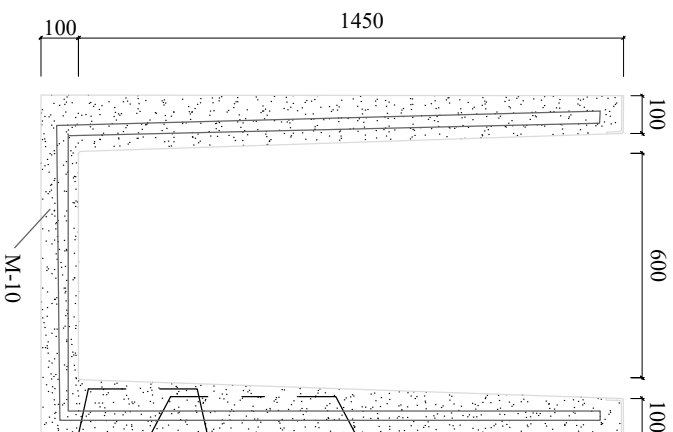
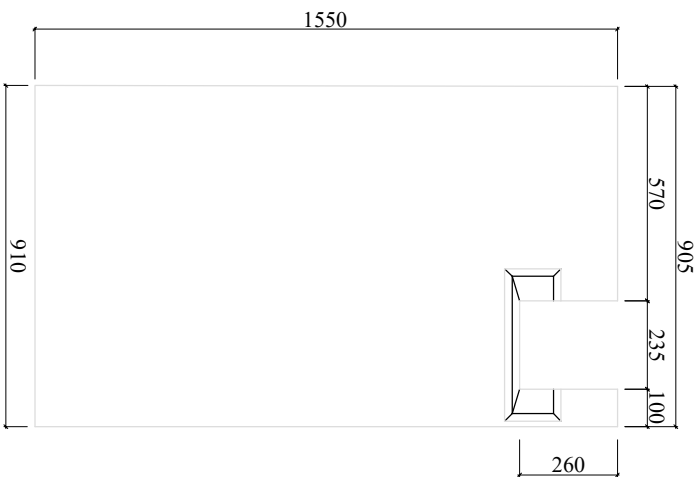


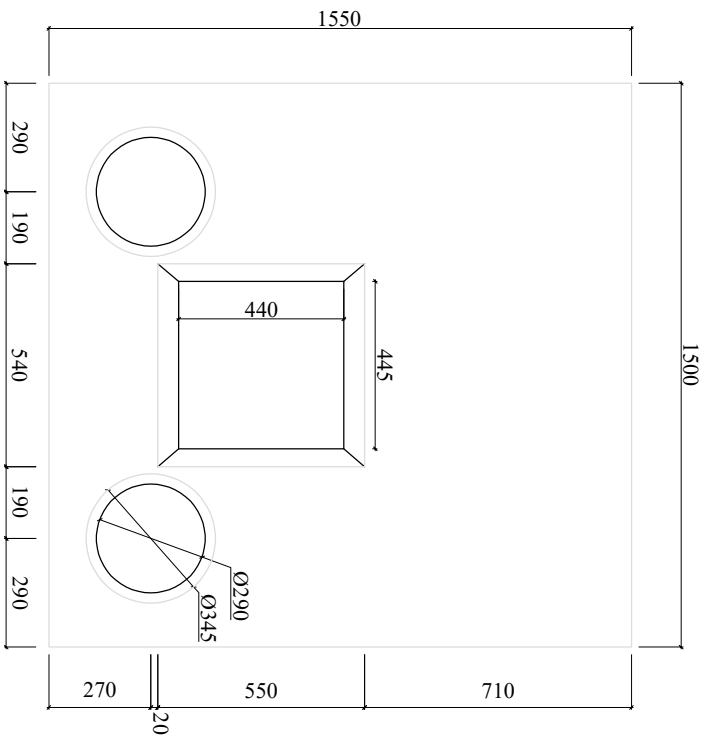

ESP03. ARQUETA 1600: 2405 KG

ESTADO DE REVISIÓN: 00

DIBUJADO PAOLA MARCO

FEBRERO 2018

APROBADO GABRIEL MARCO

FEBRERO 2018



CODIGO: PL-2.03.01 REVISION:00 FEBRERO 2018

ARQUETA DE CABLES DE 1600.
TRANSICIÓN PLATAFORMA TÚNEL

ESCALA

1:20

CODIGOS PIEZAS

ESP03. ARQUETA 1600

COTAS EN MM