
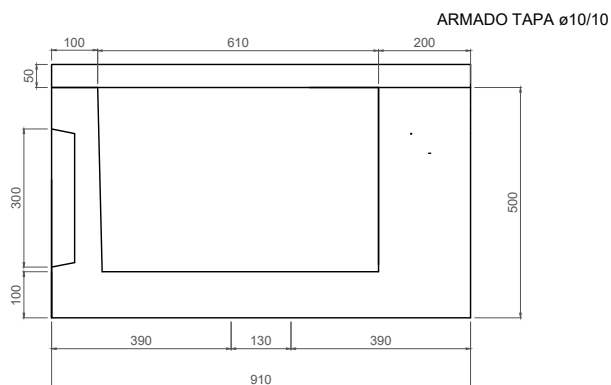
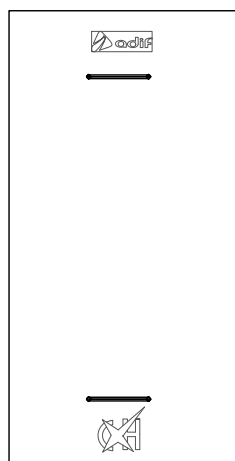
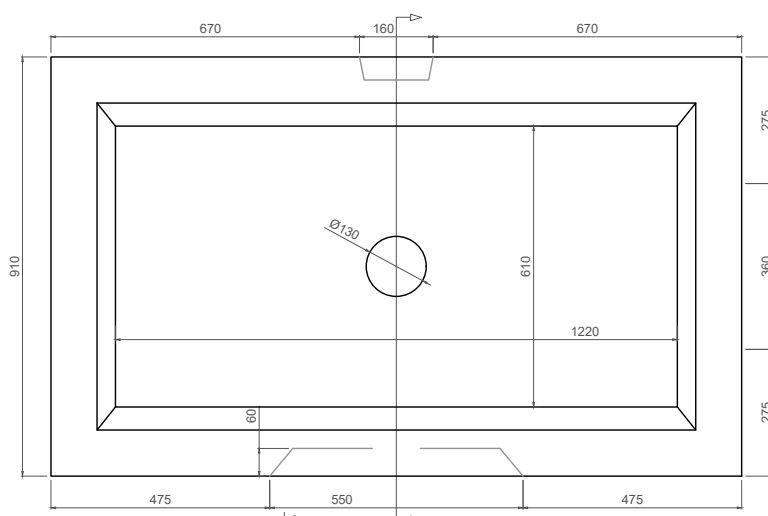


ALZADOS

ESCALA: 1/10

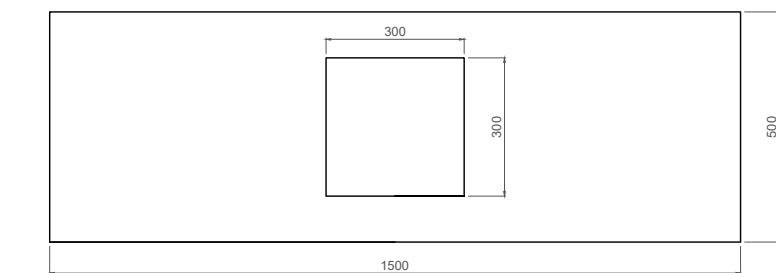

ESPECIFICACIONES

HORMIGÓN: HA-450		ACERO: B500-S		Componentes de hormigón 	ARQUETA TIPO "F" ESPECIAL		
ARENA CALIZA: 0-4 MM		CEMENTO: CEM I 52,5R			PLANO TÉCNICO		
DIBUJADO	ALEX VISÚS	FEBRERO 2021	VOLUMEN ARQUETA: 0.551 M3				
REV. Y APROB.	PAOLA MARCO	FEBRERO 2021	COTAS EN MM		ESCALA: VARIABLE		