



ESCALA: 1/10


FRONTAL

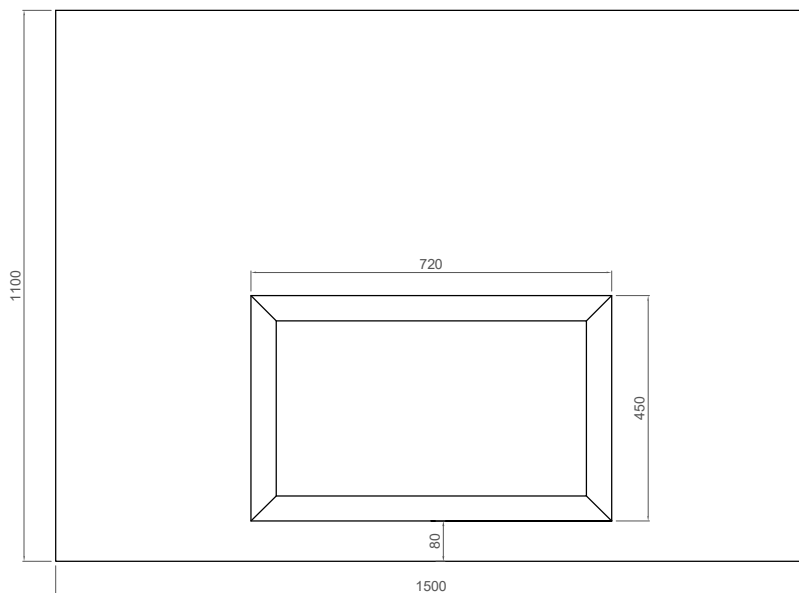


PLANTA

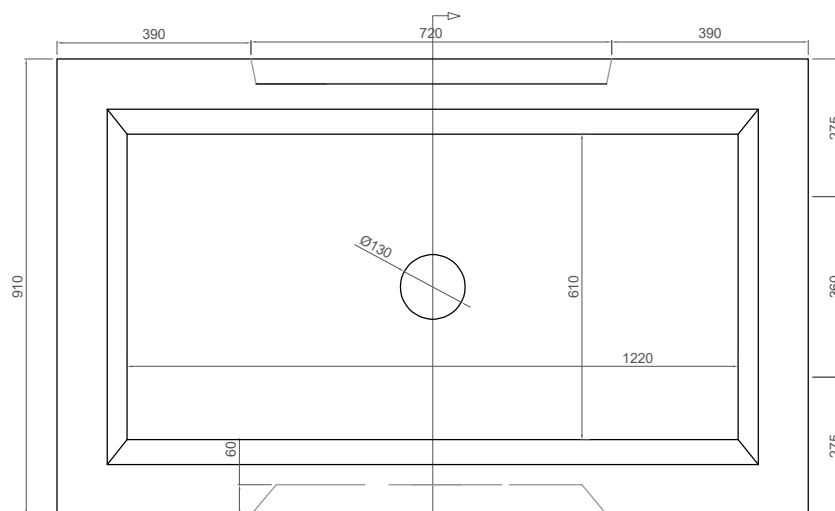

SECCIÓN

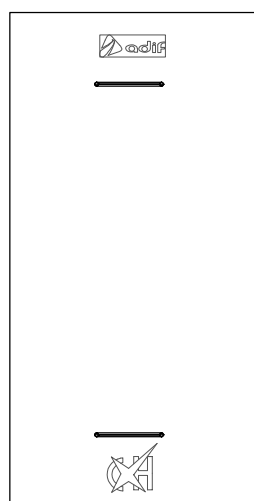

ARMADO TAPA ø10/10

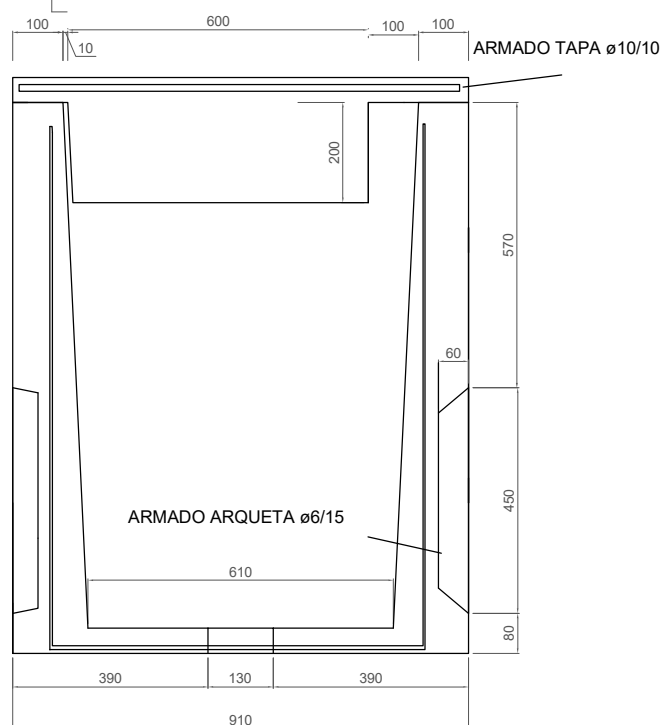

ESPECIFICACIONES

HORMIGÓN: HA-450		ACERO: B500-S	Componentes de hormigón 	ARQUETA TIPO "F"		
ARENA CALIZA: 0-4 MM		CEMENTO: CEM I 52,5R		PLANO TÉCNICO		
DIBUJADO	ALEX VISÚS	FEBRERO 2021		VOLUMEN ARQUETA: 0.551 M3		
REV. Y APROB.	PAOLA MARCO	FEBRERO 2021		COTAS EN MM	ESCALA: VARIABLE	