



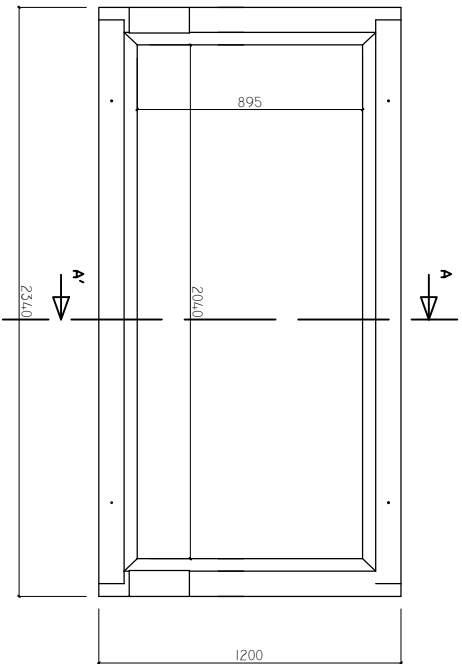

ESPECIFICACIONES

HORMIGÓN: HA-4.50
ACERO: B 500-S
CEMENTO: CEM I 52.5 R
ÁRIDO: 0-6 Y 6-12 MM

COMPONENTES DE HORMIGÓN
PREFABRICADO S.L.

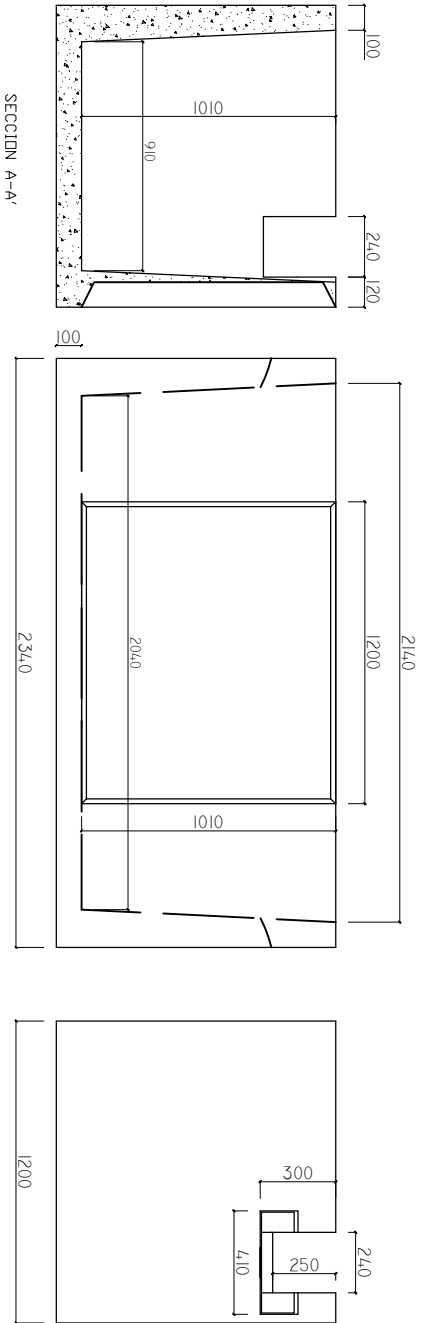

ARQUETA TIPO H

CODIGO: PL-2.15.01 REVISION:00 ENERO 2023


ESTADO DE REVISIÓN: 00

DIBUJADO	PAOLA MARCO	ENERO 2023	
APROBADO	GABRIEL MARCO	ENERO 2023	


ESP22. ARQUETA TIPO H: 3200 KG

ESCALA
1:30
COTAS EN MM


CODIGOS PIEZAS
ESP22. ARQUETA TIPO H

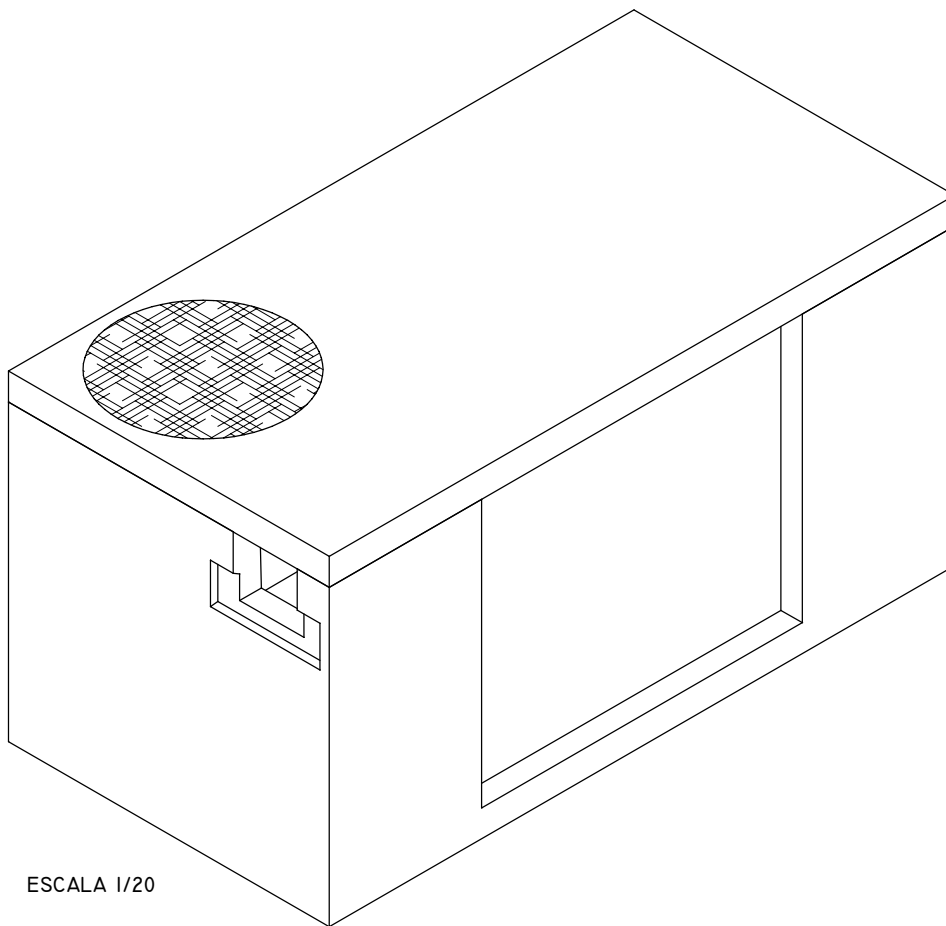

ESCALA 1/20

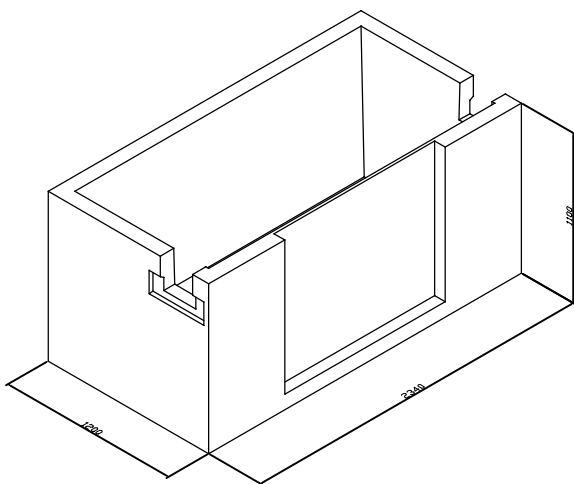

ESCALA 1/40

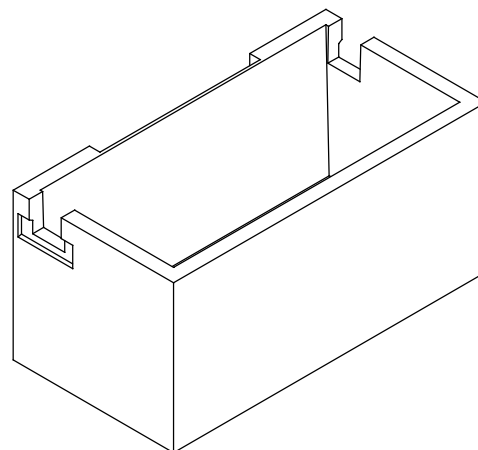

ESCALA 1/40

ARQ22. CJTO ARQUETA TIPO H: 3920 KG
 ESP22. ARQUETA TIPO H: 3200 KG
 ESP23. TAPA DE ARQUETA TIPO H: 720 KG



CODIGO: PL-2.15.02

REVISION:00

ENERO 2023

CONJUNTO ARQUETA TIPO H

ESTADO DE REVISIÓN: 00

DIBUJADO	PAOLA MARCO	ENERO 2023
APROBADO	GABRIEL MARCO	ENERO 2023

ESCALA
 EN DIBUJO



COTAS EN MM

CODIGOS PIEZAS

ESP22. ARQUETA TIPO H

ESP23. TAPA DE ARQUETA TIPO H

TAPA DE ARQUETA TIPO H

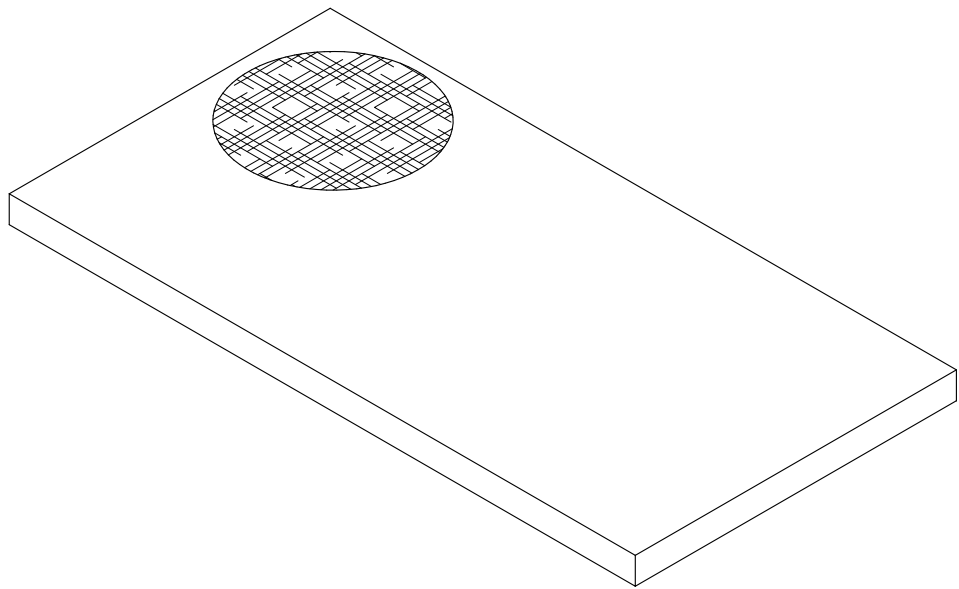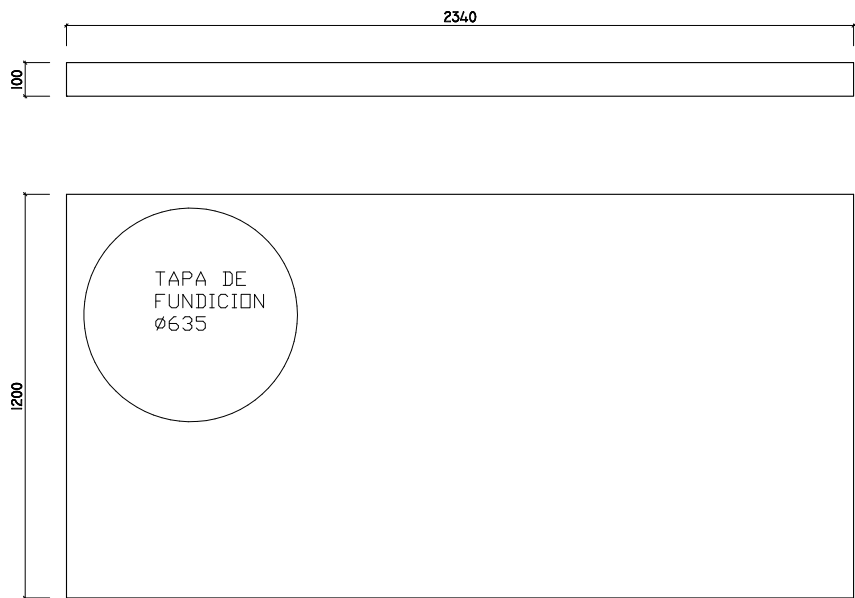

ESP23. TAPA DE ARQUETA TIPO H: 720 KG



CODIGO: PL-2.15.03	REVISION:00	FEBRERO 2018
TAPA DE ARQUETA TIPO H		
CODIGOS PIEZAS		
ESP23. TAPA DE ARQUETA TIPO H		

ESTADO DE REVISIÓN: 00			
DIBUJADO	PAOLA MARCO	FEBRERO 2018	
APROBADO	GABRIEL MARCO	FEBRERO 2018	

ESCALA
1:20
COTAS EN MM