



ALZADOS

ESCALA: 1/20

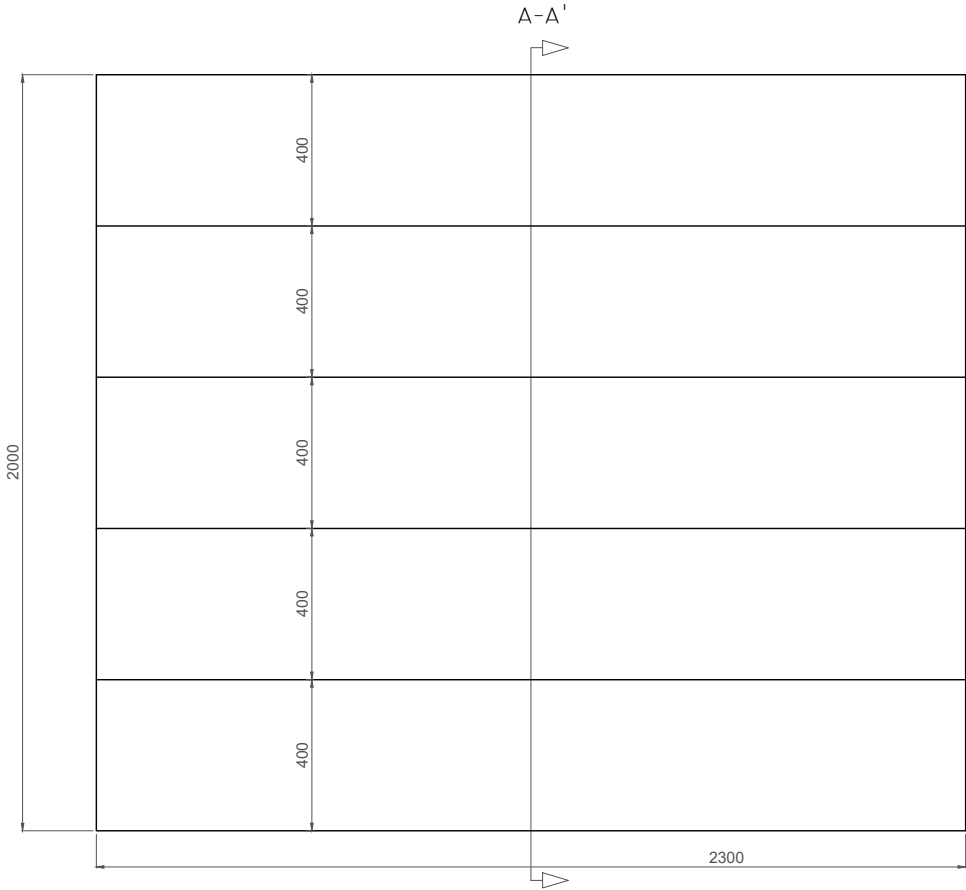



A-A'

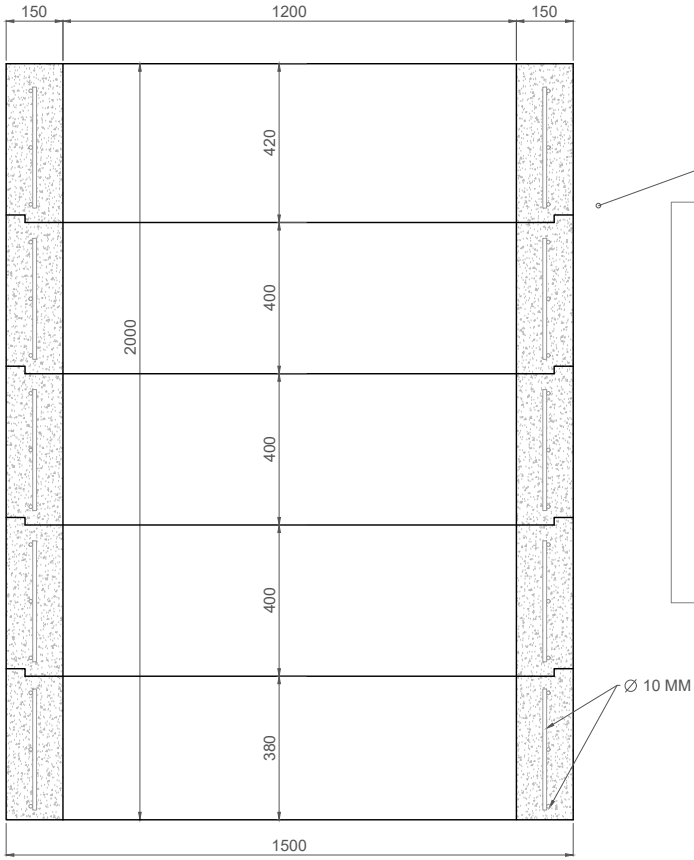

DETALLE



Ø 10 MM

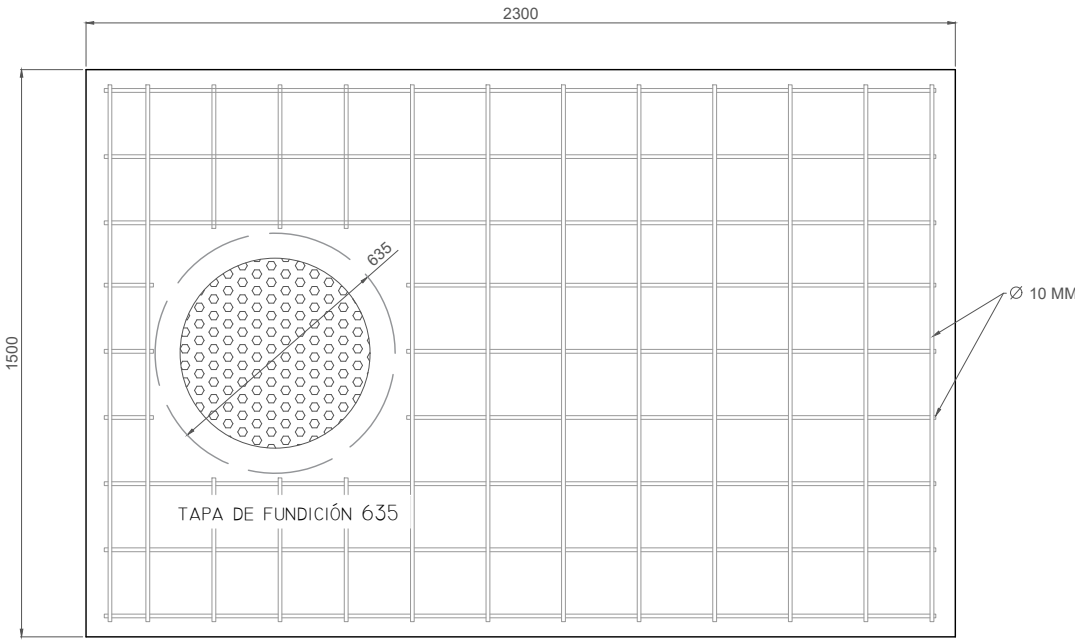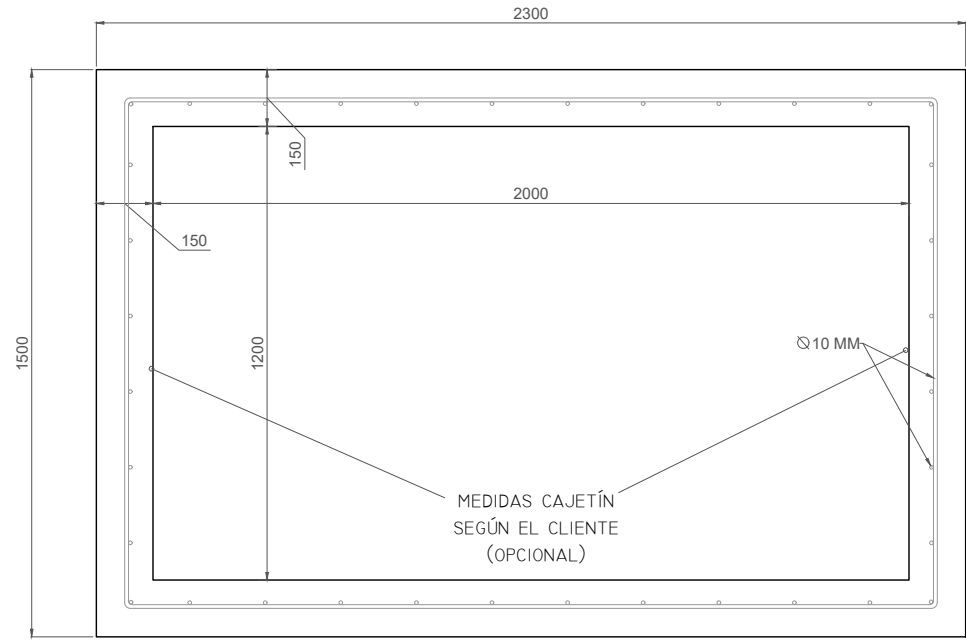


TAPA DE FUNDICIÓN 635

Ø 10 MM

3D ARQUETA

ESCALA: 1/30


VOLUMEN ARQUETA: 2,88 M³
PESO ARQUETA TOTAL: 7250 KG
PESO UNIDAD MODULO: 1450 KG

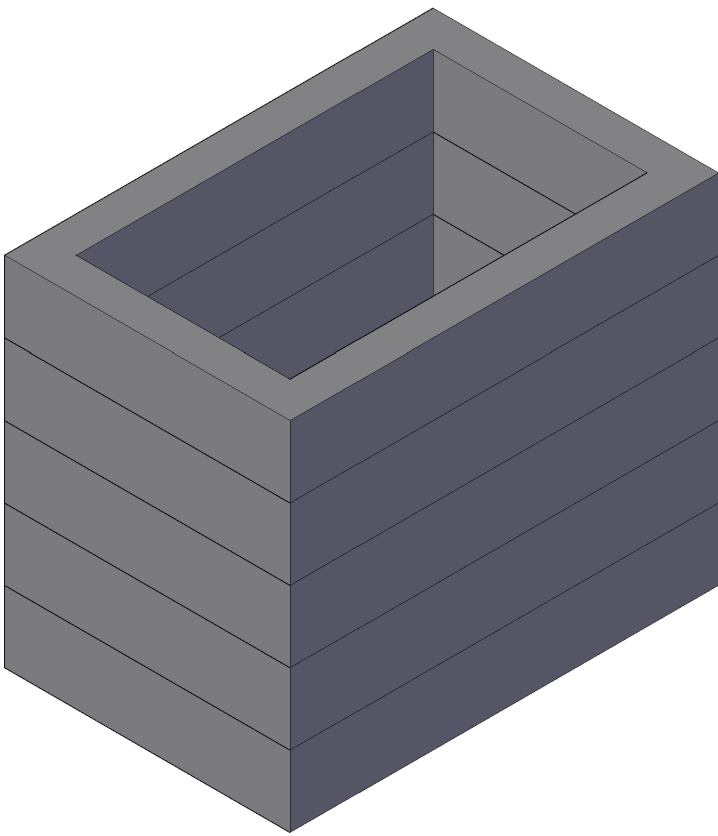

3D TAPA

ESCALA: 1/30

VOLUMEN TAPA: 0,53 M³
PESO TAPA : 1300 KG

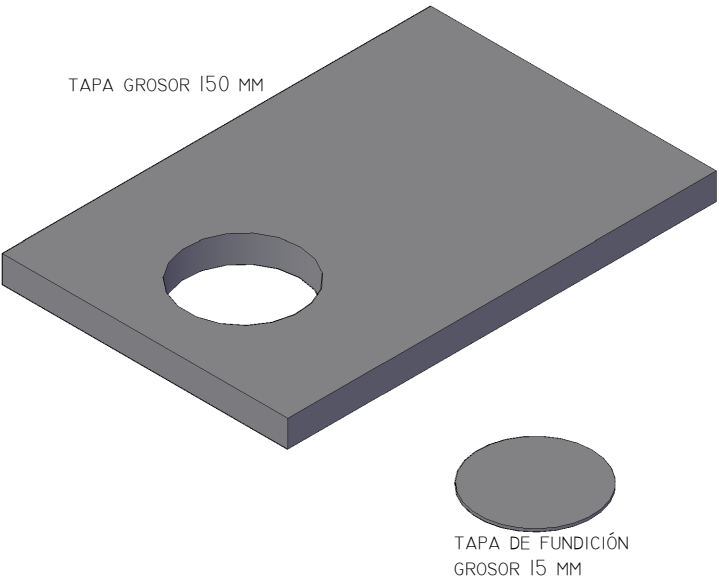

ESPECIFICACIONES

HORMIGÓN: HA-25/P/20/IIA	ACERO: B 500 S	DIBUJADO	ALEX VISÚS	ABRIL 2021
ARENA CALIZA: 0-4 MM	CEMENTO: CEM I 52,5R	REV. Y APROB.	GABRIEL MARCO	ABRIL 2021



CAMARA DE REGISTRO GRANDE
(MODULAR) PLANO TÉCNICO

VOLUMEN TAPA: 0,53 M ³	VOLUMEN ARQUETA: 2,88 M ³
COTAS EN MM	ESCALA: VARIABLE
ABRIL 2021	