
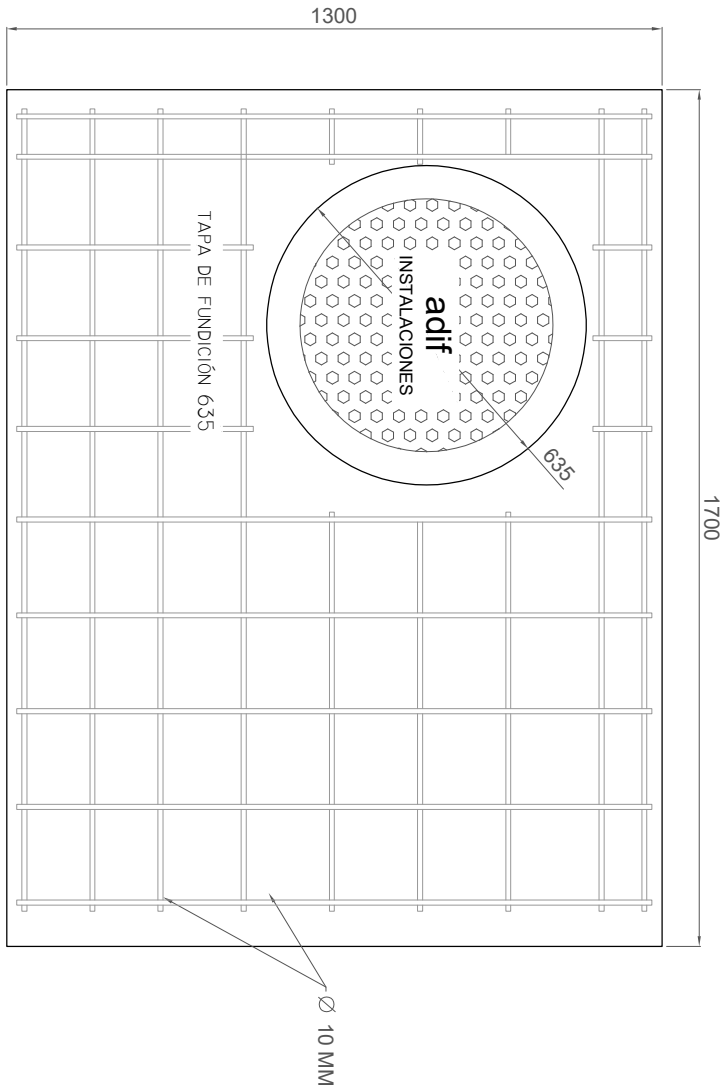
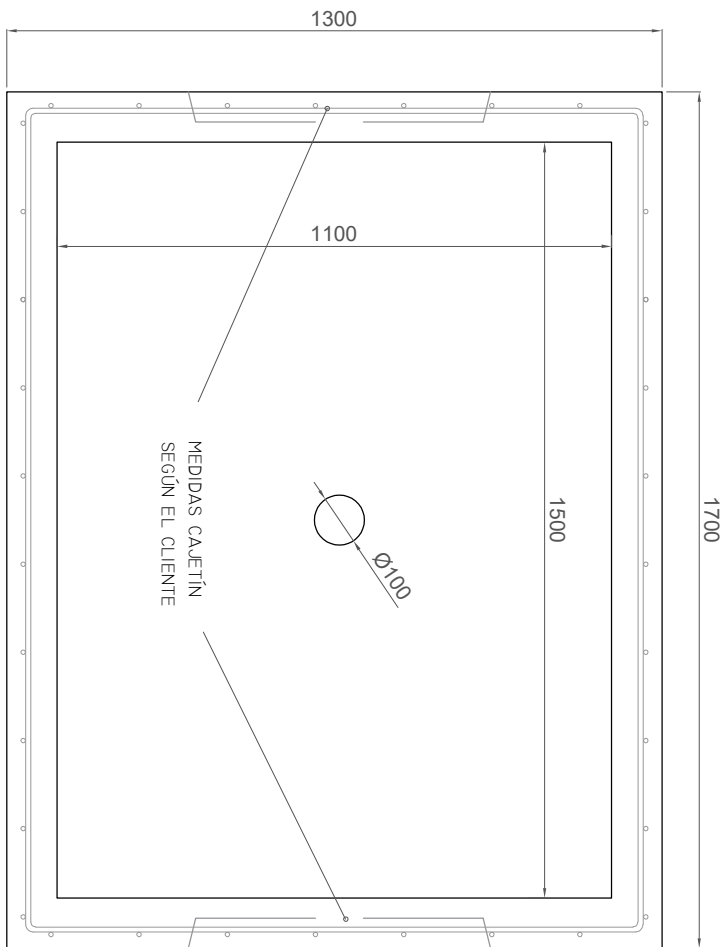
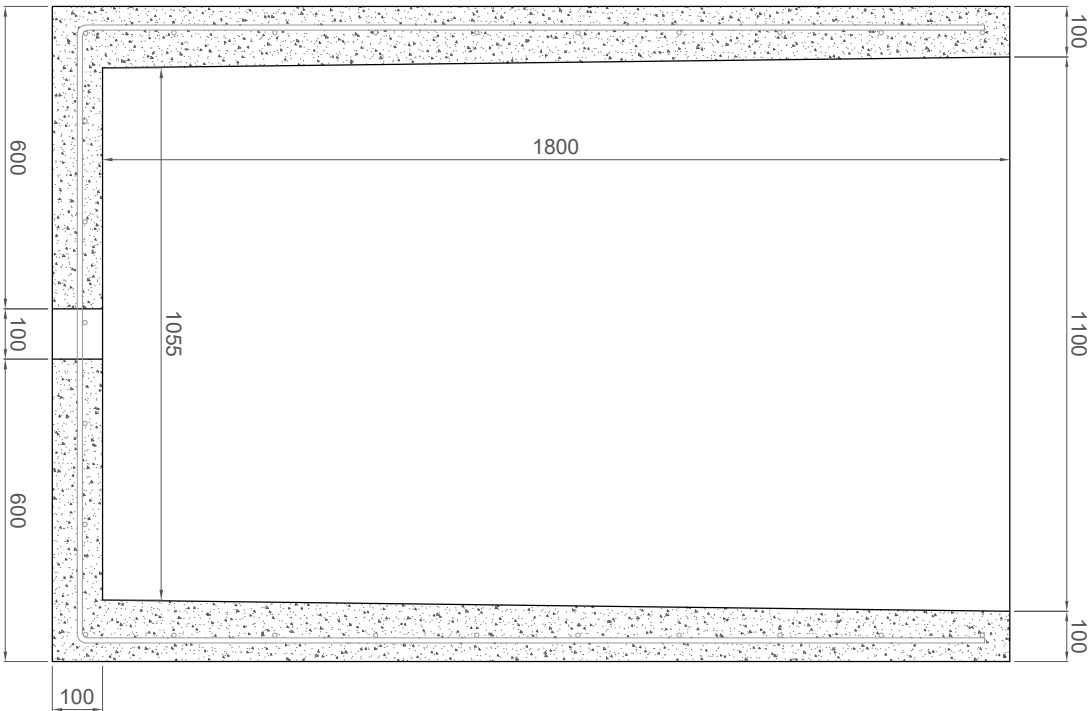


ALZADOS

ESCALA: 1/10

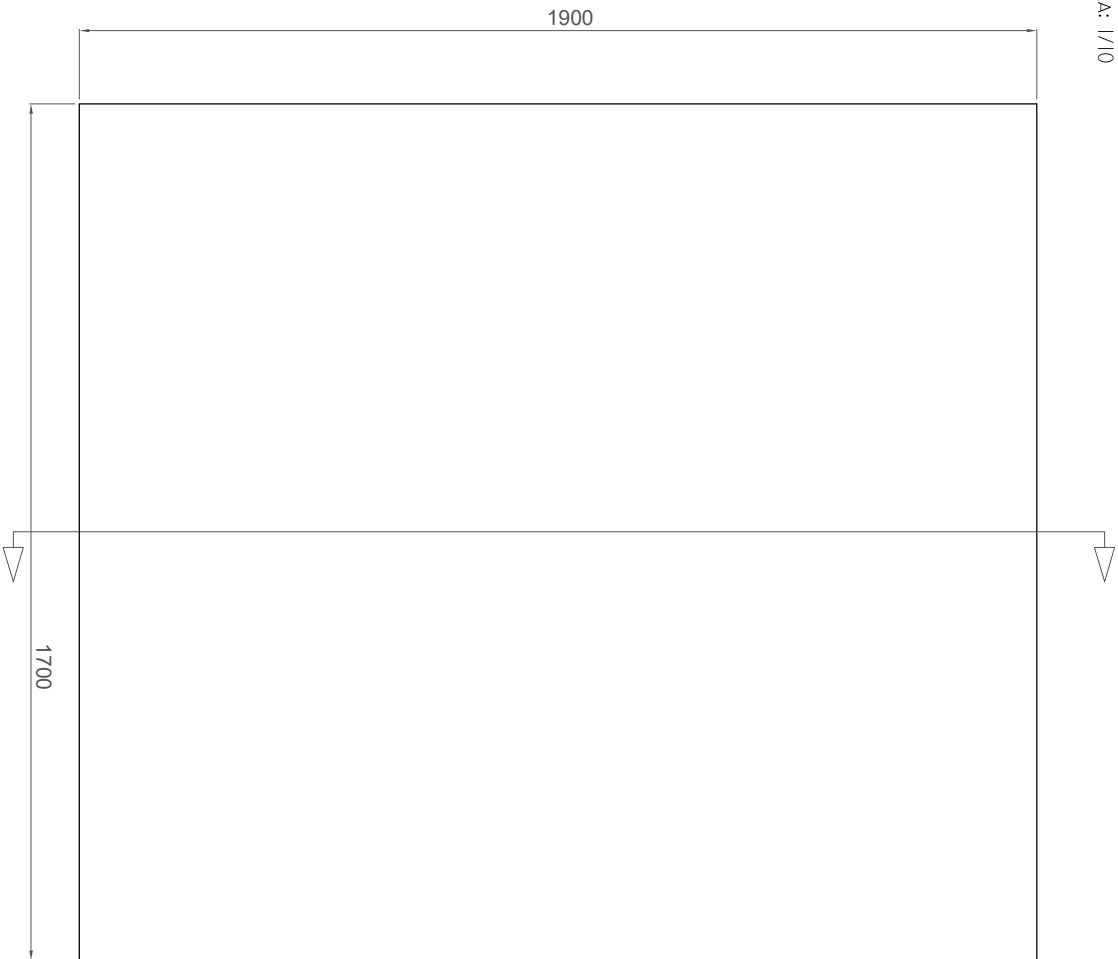


3D ARQUETA

VOLUMEN ARQUETA: 1,16 M³

ESCALA: 1/12

PESO ARQUETA: 2800 KG

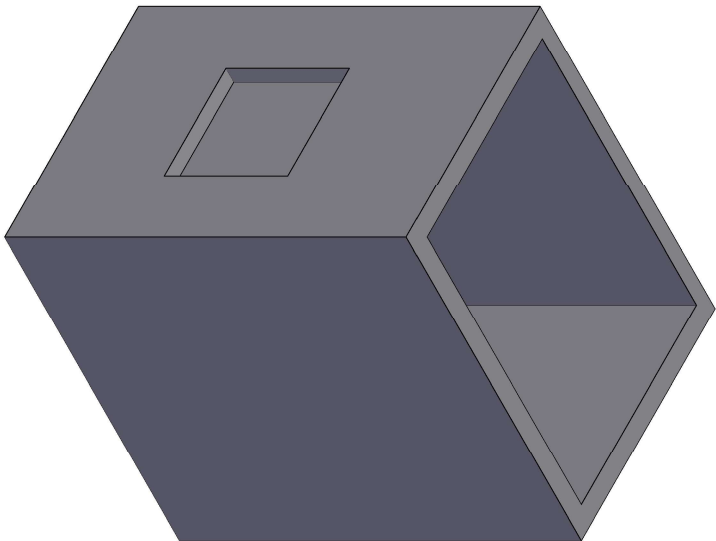


3D TAPA


VOLUMEN TAPA: 0,28 M³

ESCALA: 1/12

PESO TAPA: 700 KG

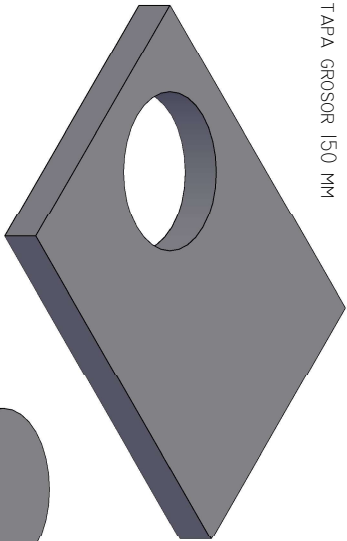

TAPA GROSOR 150 MM

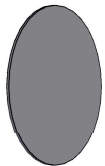

TAPA DE FUNDICIÓN
GROSOR 15 MM

HORMIGÓN: HA-35/L/12/II/A

ARENA CALIZA: 0-4, MM	ACERO: B 500 S	DIBUJADO	ALEX VISÍS	MARZO 2021
ARIDO GRUESO SILICEO: 4-12 MM	CEMENTO: CEM I 52,5R	REV. Y APROB.	ALEX VISÍS	MARZO 2021

ESPECIFICACIONES SEGÚN NORMA NAT 713

ENERO 2019

Componentes de hornigón			
CAMARA DE REGISTRO MEDIANA			
1700X1500X1900 PLANO TÉCNICO			
VOLUMEN TAPA: 0,28 M ³		VOLUMEN ARQUETA: 1,16 M ³	
COTAS EN MM	ESCALA: VARIABLE	MARZO 2021	