


3D

ESCALA: 1/10


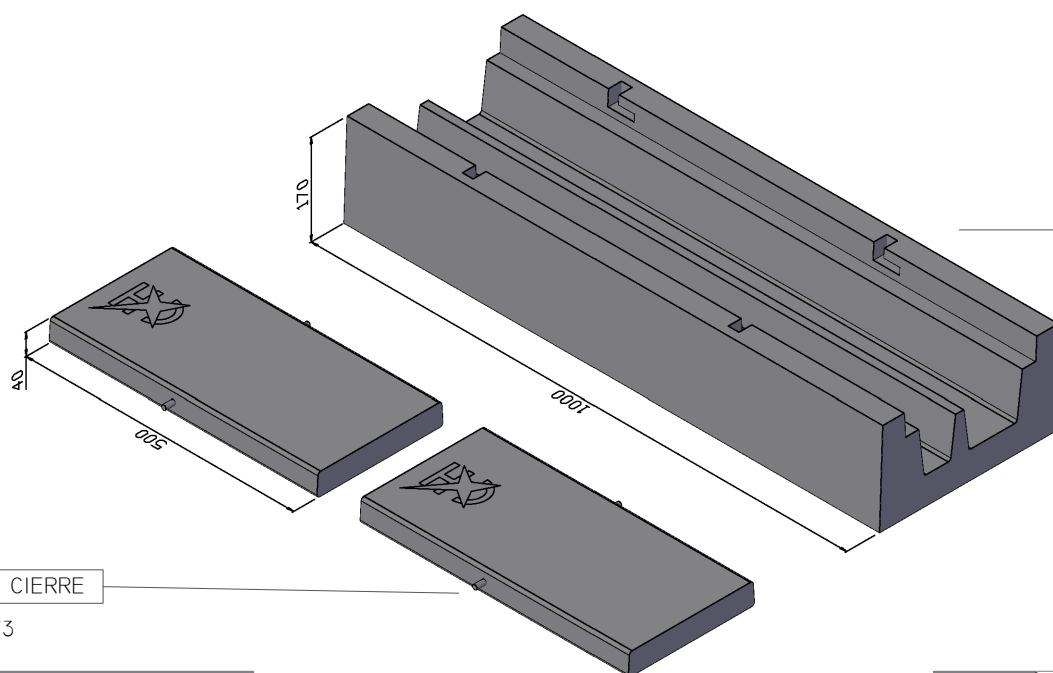


TUBO DE CIERRE

ESCALA: 1/3


RANURA CIERRE

ESCALA: 1/3

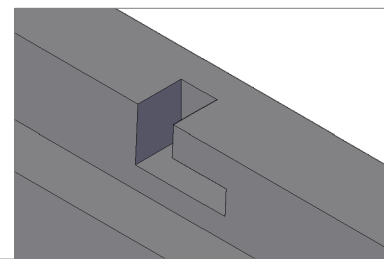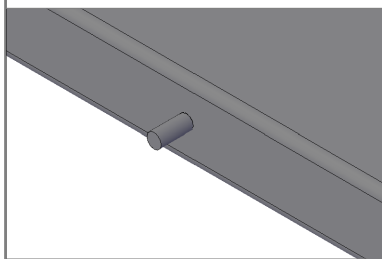


SECCIÓN

ESCALA: 1/5

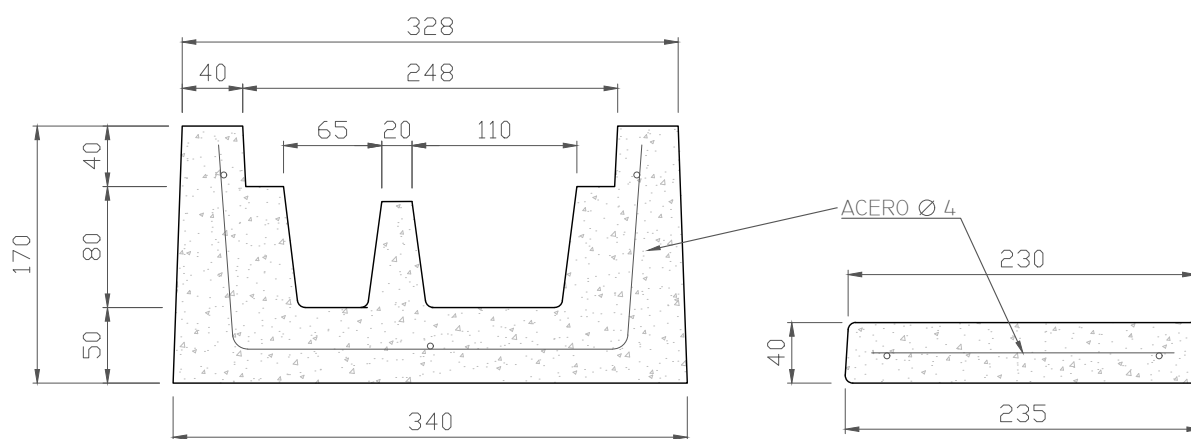


ESPECIFICACIONES

CON SISTEMA ANTIRROBO

 HORMIGÓN: HM-450		ACERO: B 500 S		Componentes de hormigón 	CONJUNTO CANAL DOBLE CONDUCTO		
ARENA CALIZA: 0-4 MM		CEMENTO: CEM I 52,5R			328 X 170 X 1000 RENFE		
DIBUJADO	ALEX VISÚS	DICIEMBRE 2020			VOLUMEN CANAL: 0.033 M3 VOLUMEN TAPA: 0.0046 M3		
REV. Y APROB.	PAOLA MARCO	DICIEMBRE 2020			COTAS EN MM ESCALA: VARIABLE DICIEMBRE 2020		


3D

ESCALA: 1/10

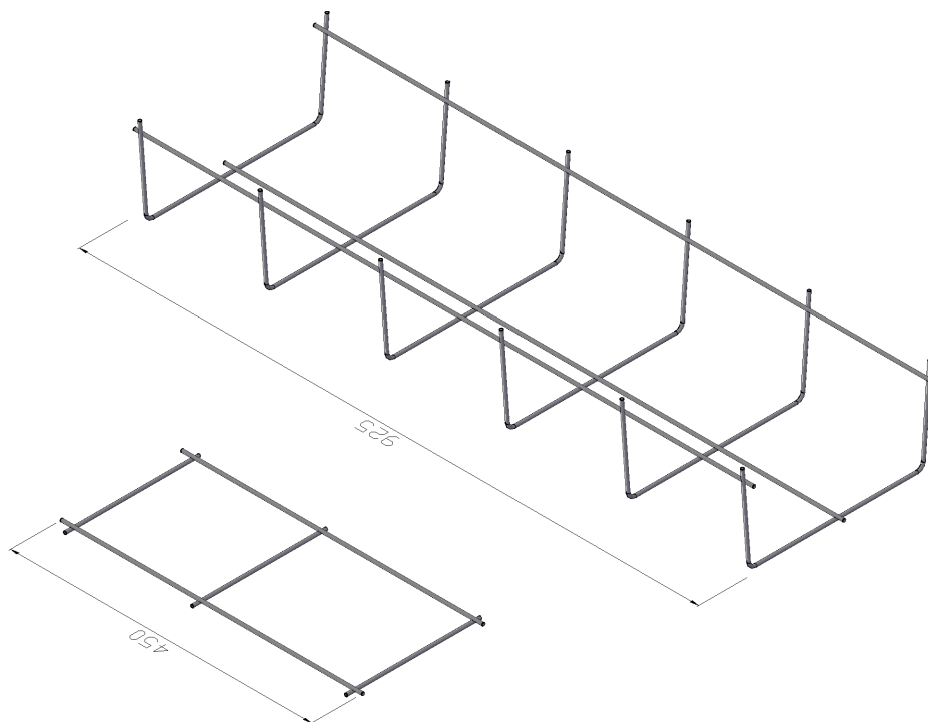


SECCIÓN

ESCALA: 1/5

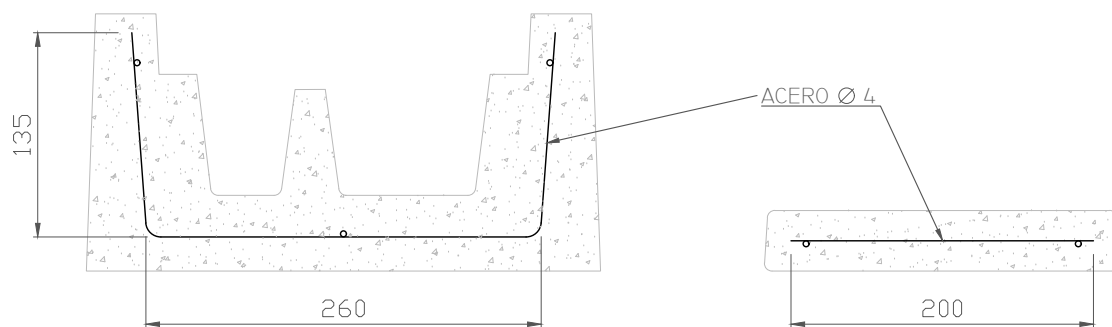

ESPECIFICACIONES

 HORMIGÓN: HM-450		ACERO: B 500 S		Componentes de hormigón 	ARMADURA CANAL DOBLE CONDUCTO 328 X 170 X 1000 RENFE		
ARENA CALIZA: 0-4 MM		CEMENTO: CEM I 52,5R					
DIBUJADO	ALEX VISÚS	SEPTIEMBRE 2020			CANAL ACERO: 5,955 ML TAPA ACERO: 1,50 ML		
REV. Y APROB.	PAOLA MARCO	SEPTIEMBRE 2020			COTAS EN MM ESCALA: VARIABLE SEPTIEMBRE 2020		

