


3D

ESCALA: 1/10


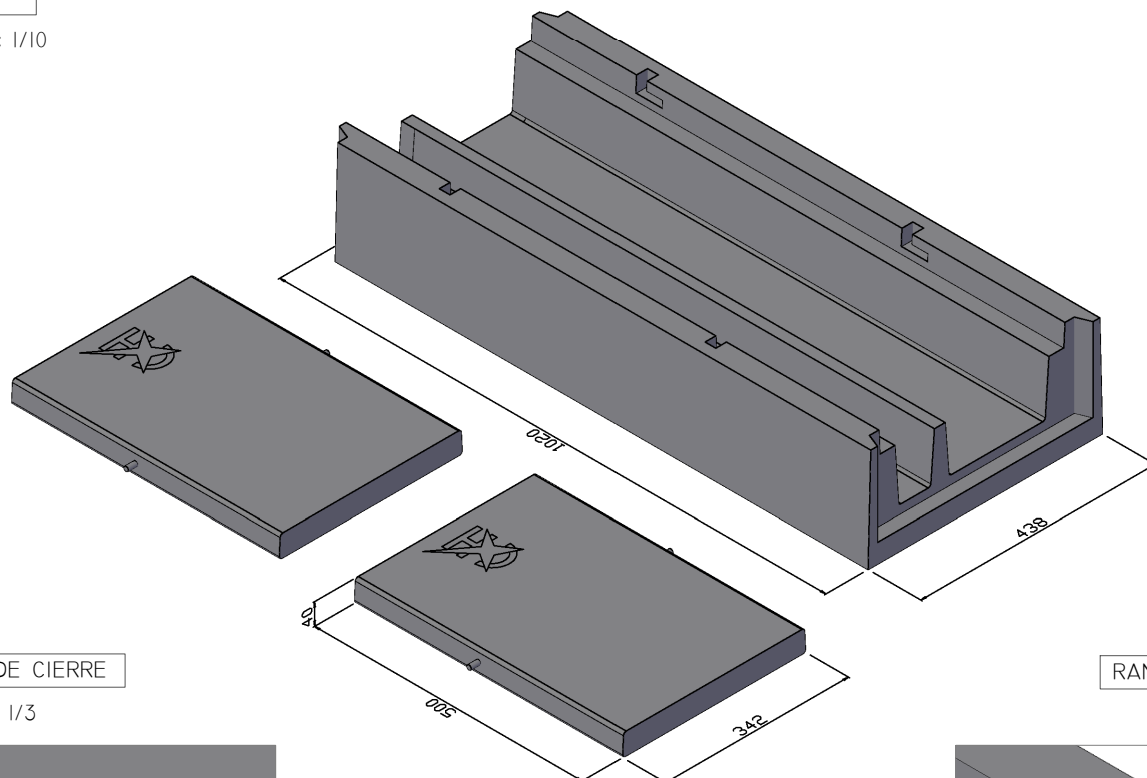


TUBO DE CIERRE

ESCALA: 1/3


RANURA CIERRE

ESCALA: 1/3

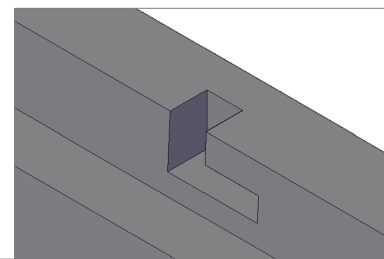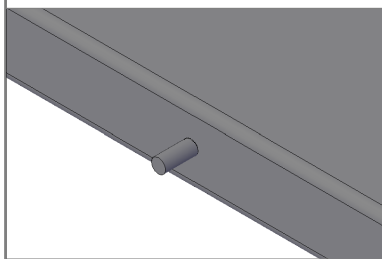

SECCIÓN

ESCALA: 1/8

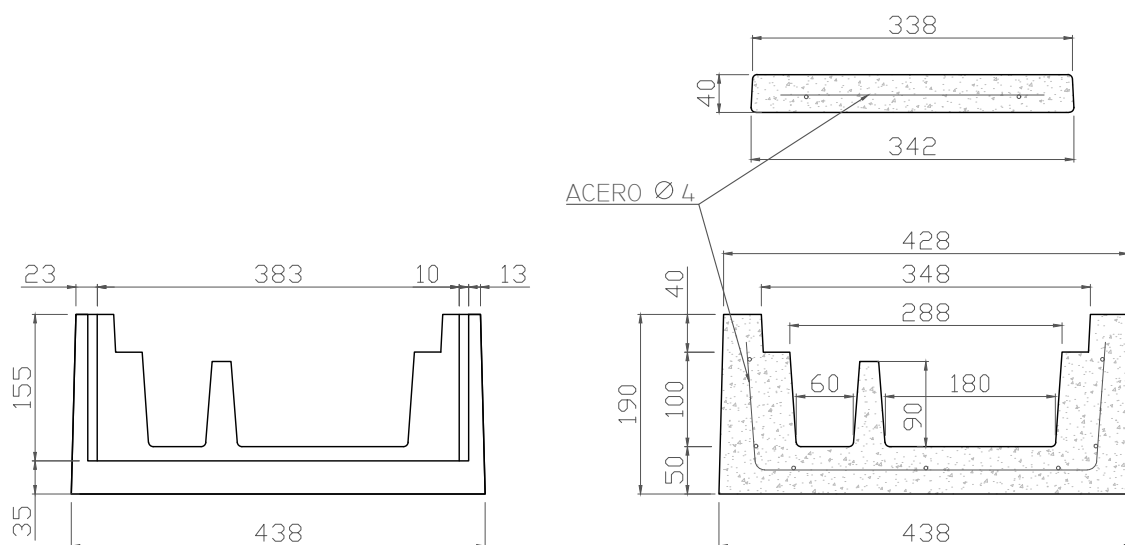

ESPECIFICACIONES


CON SISTEMA ANTIRROBO

HORMIGÓN: HM-450		ACERO: B 500 S		Componentes de hormigón 	CONJUNTO CANAL DOBLE CONDUCTO		
ARENA CALIZA: 0-4 MM		CEMENTO: CEM I 52,5R			428 X 190 X 1000 RENFE		
DIBUJADO	ALEX VISÚS	DICIEMBRE 2020			VOLUMEN CANAL: 0.042 M3		VOLUMEN TAPA: 0.0067 M3
REV. Y APROB.	PAOLA MARCO	DICIEMBRE 2020		COTAS EN MM		ESCALA: VARIABLE	DICIEMBRE 2020

DICIEMBRE 2020


3D

ESCALA: 1/8

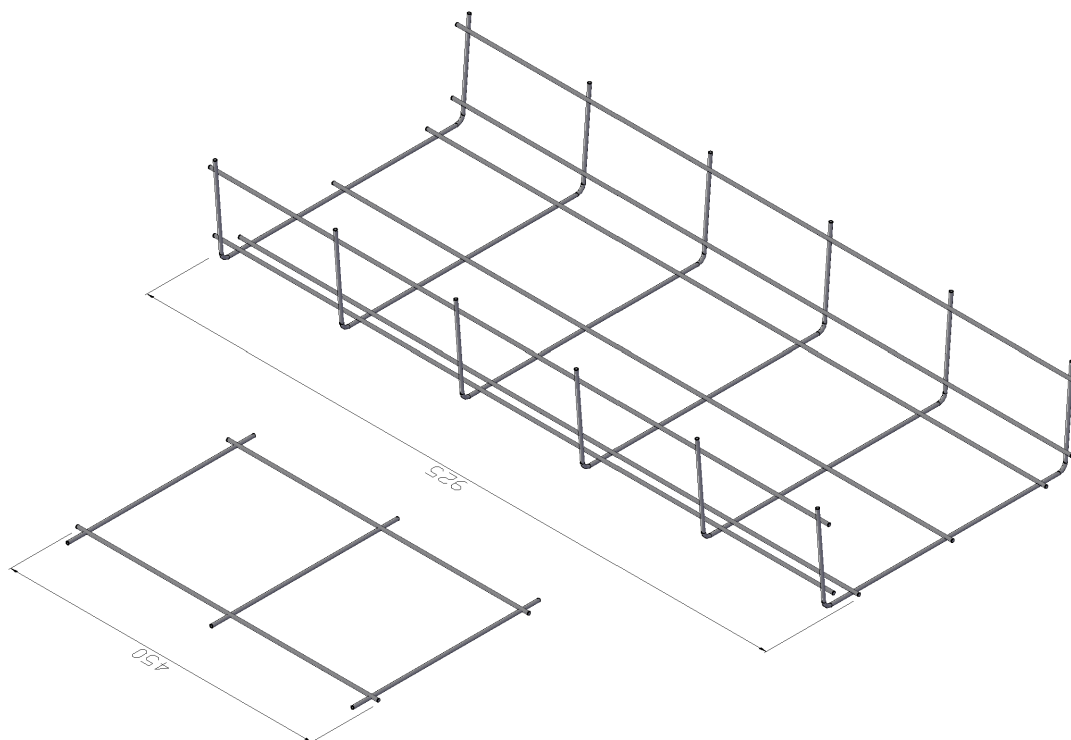

SECCIÓN

ESCALA: 1/8

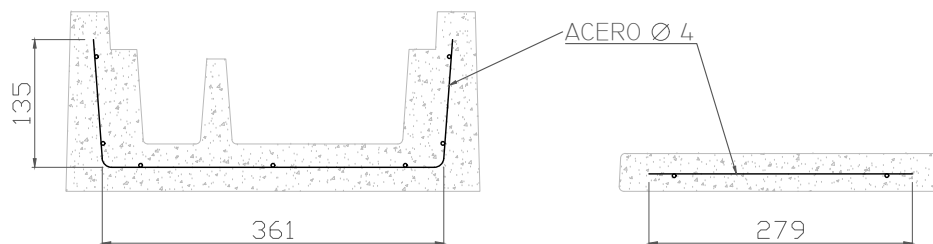

ESPECIFICACIONES

HORMIGÓN: HM-450		ACERO: B 500 S		Componentes de hormigón 	ARMADURA CANAL DOBLE CONDUCTO 428 X 190 X 1000 RENFE		
ARENA CALIZA: 0-4 MM		CEMENTO: CEM I 52,5R					
DIBUJADO	ALEX VISÚS	OCTUBRE 2020			CANAL ACERO: 10,26 ML TAPA ACERO: 1,737 ML		
REV. Y APROB.	PAOLA MARCO	OCTUBRE 2020			COTAS EN MM ESCALA: VARIABLE OCTUBRE 2020		