



3D

ESCALA: 1/10

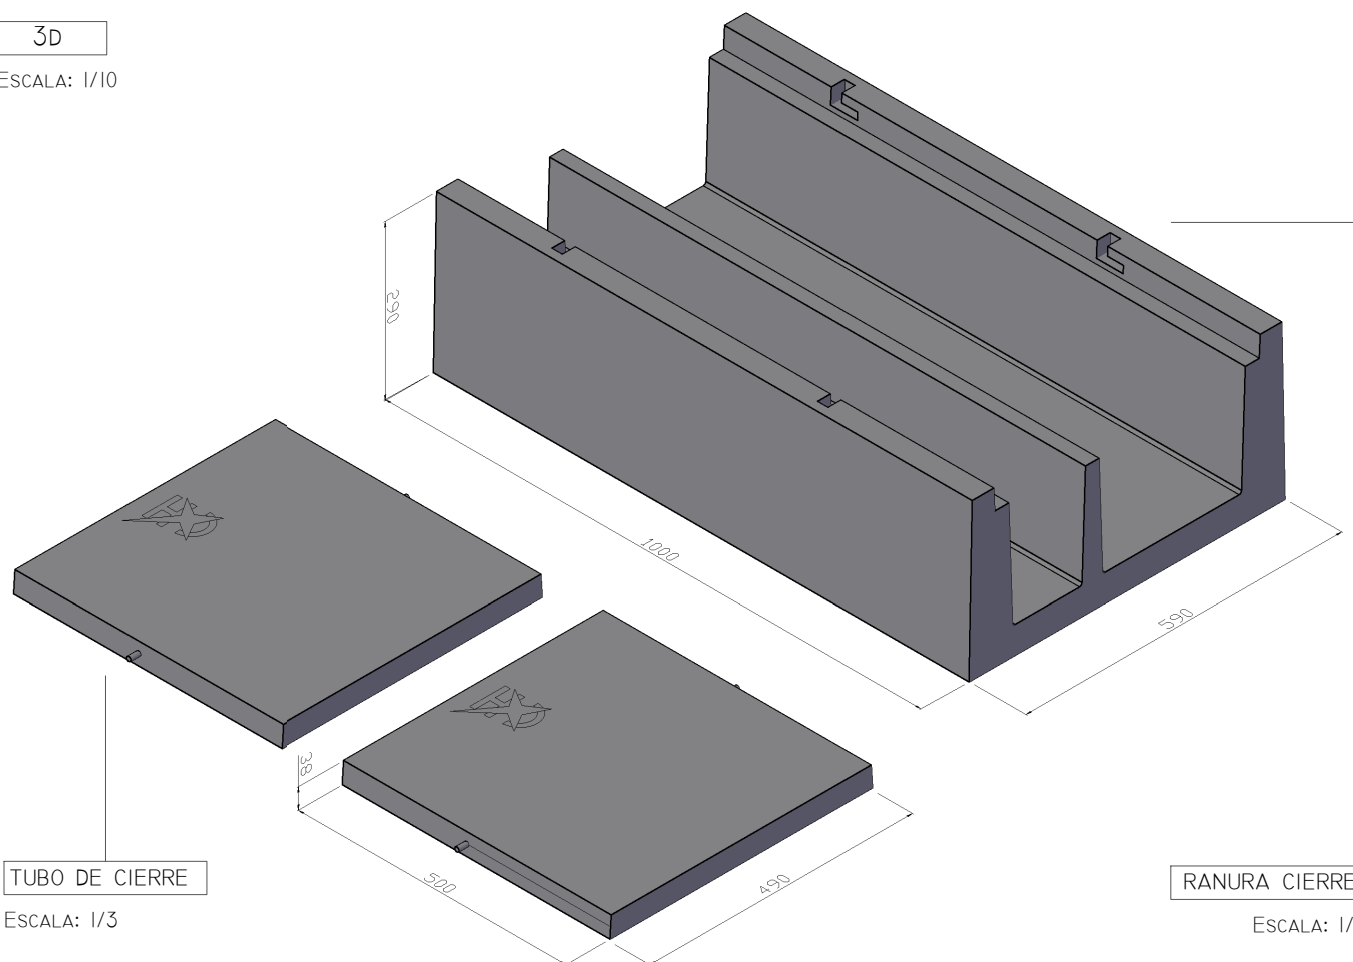

SECCIÓN

ESCALA: 1/10

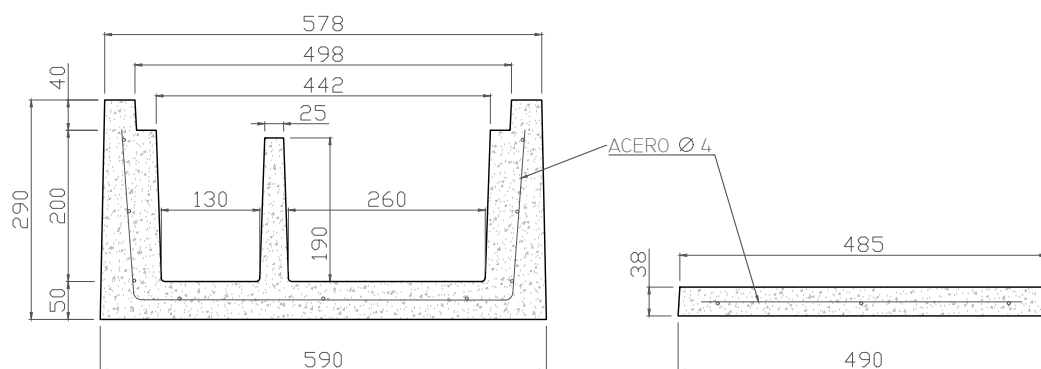

ESPECIFICACIONES


CON SISTEMA ANTIRROBO

HORMIGÓN: HM-450		ACERO: B 500 S		Componentes de hormigón	CONJUNTO CANAL DOBLE CONDUCTO 578 X 290 X 1000 RENFE		
ARENA CALIZA: 0-4 MM		CEMENTO: CEM I 52,5R					
DIBUJADO		ALEX VISÚS			DICIEMBRE 2020		
REV. Y APROB.		PAOLA MARCO		DICIEMBRE 2020			
						VOLUMEN CANAL: 0.068 M3	
						VOLUMEN TAPA: 0.0092 M3	
						COTAS EN MM	
						ESCALA: 1/10	
						DICIEMBRE 2020	




3D

ESCALA: 1/10

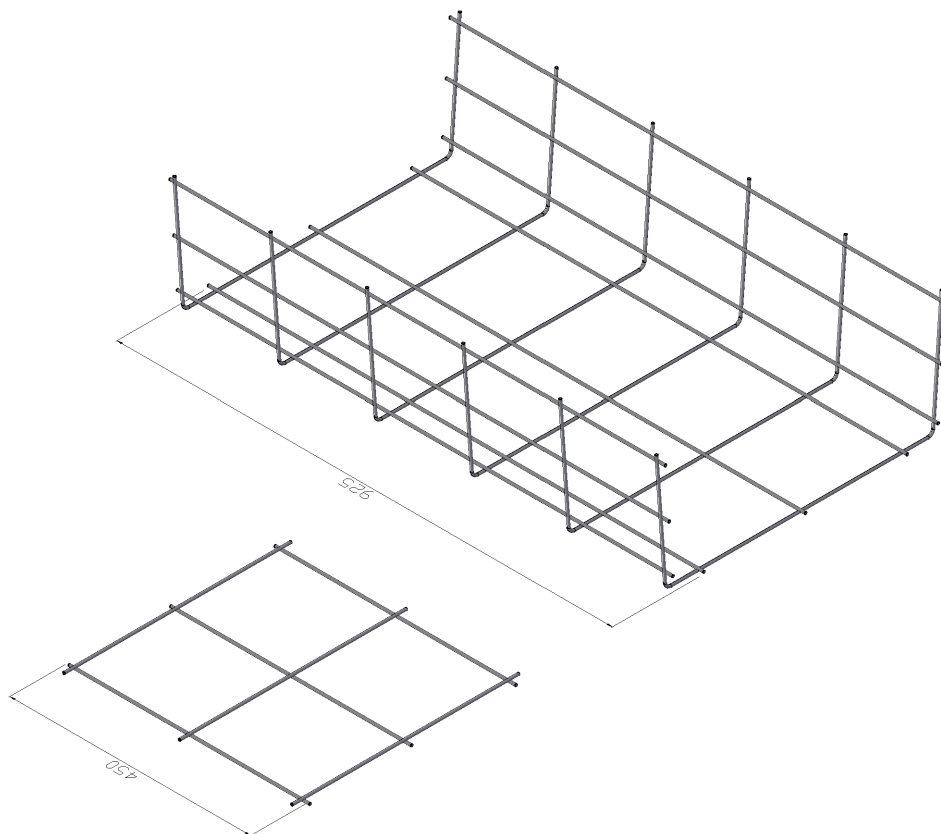

SECCIÓN

ESCALA: 1/10

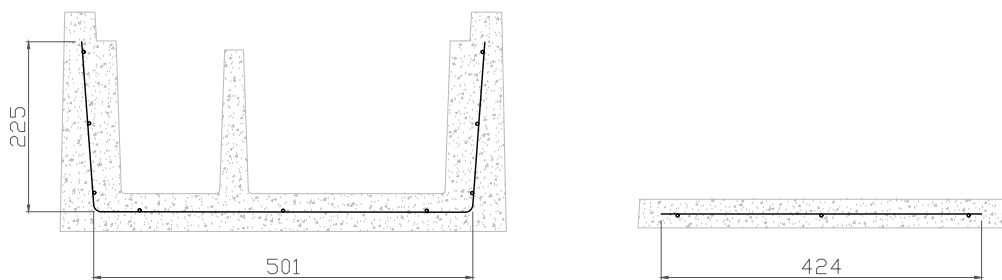

ESPECIFICACIONES

HORMIGÓN: HM-450		ACERO: B 500 S		Componentes de hormigón 	ARMADURA CANAL DOBLE CONDUCTO				
ARENA CALIZA: 0-4 MM		CEMENTO: CEM I 52,5R			578 X 290 X 1000 RENFE				
DIBUJADO	ALEX VISÚS	OCTUBRE 2020							
REV. Y APROB.	PAOLA MARCO	OCTUBRE 2020							
				CANAL ACERO: 14,03 ML			TAPA ACERO: 2,62 ML		
				COTAS EN MM			ESCALA: 1/10		OCTUBRE 2020