



3D

ESCALA: 1/10

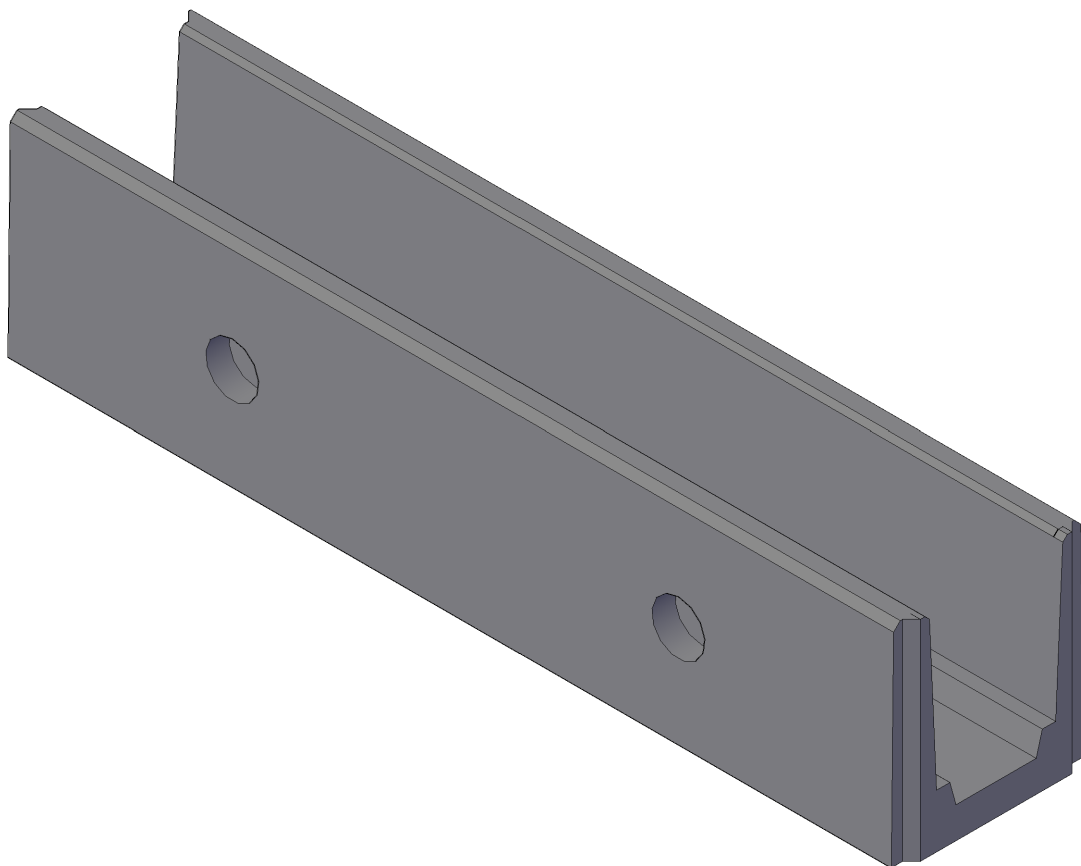


ALZADO

ESCALA: 1/10

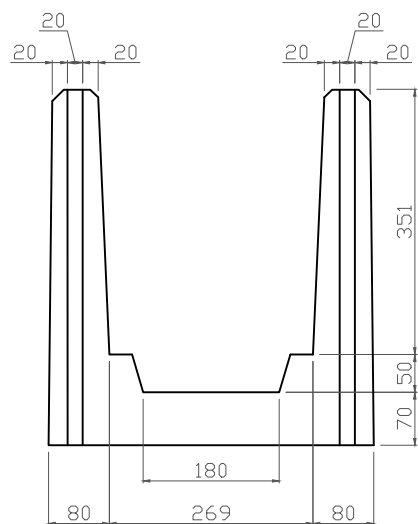

SECCIÓN

ESCALA: 1/10

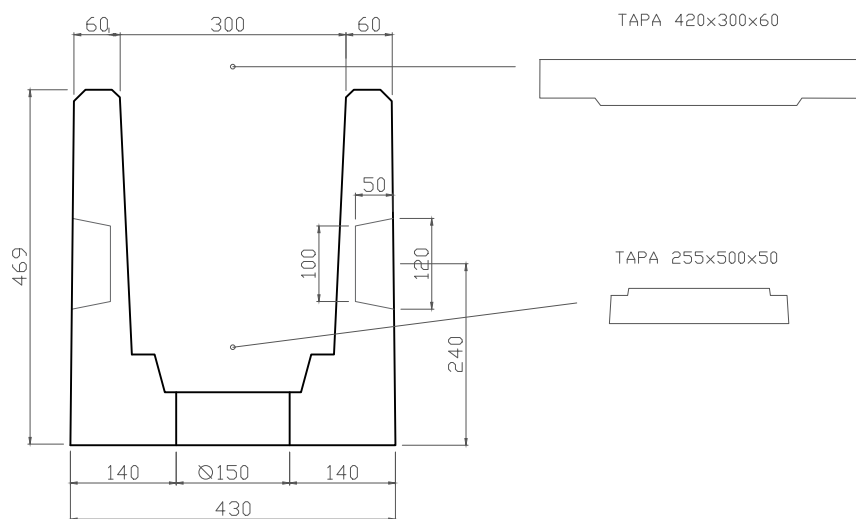


ESPECIFICACIONES

HORMIGÓN: HM-450		ACERO: B 500 S		Componentes de hormigón 	CONJUNTO CANAL 2M		
ARENA CALIZA: 0-4 MM		CEMENTO: CEM I 52,5R			TIPO A		
DIBUJADO	ALEX VISÚS	DICIEMBRE 2020			VOLUMEN CANAL: 0.176 M3		
REV. Y APROB.	GABRIEL MARCO	DICIEMBRE 2020					
					COTAS EN MM	ESCALA: 1/10	DICIEMBRE 2020




3D

ESCALA: 1/8

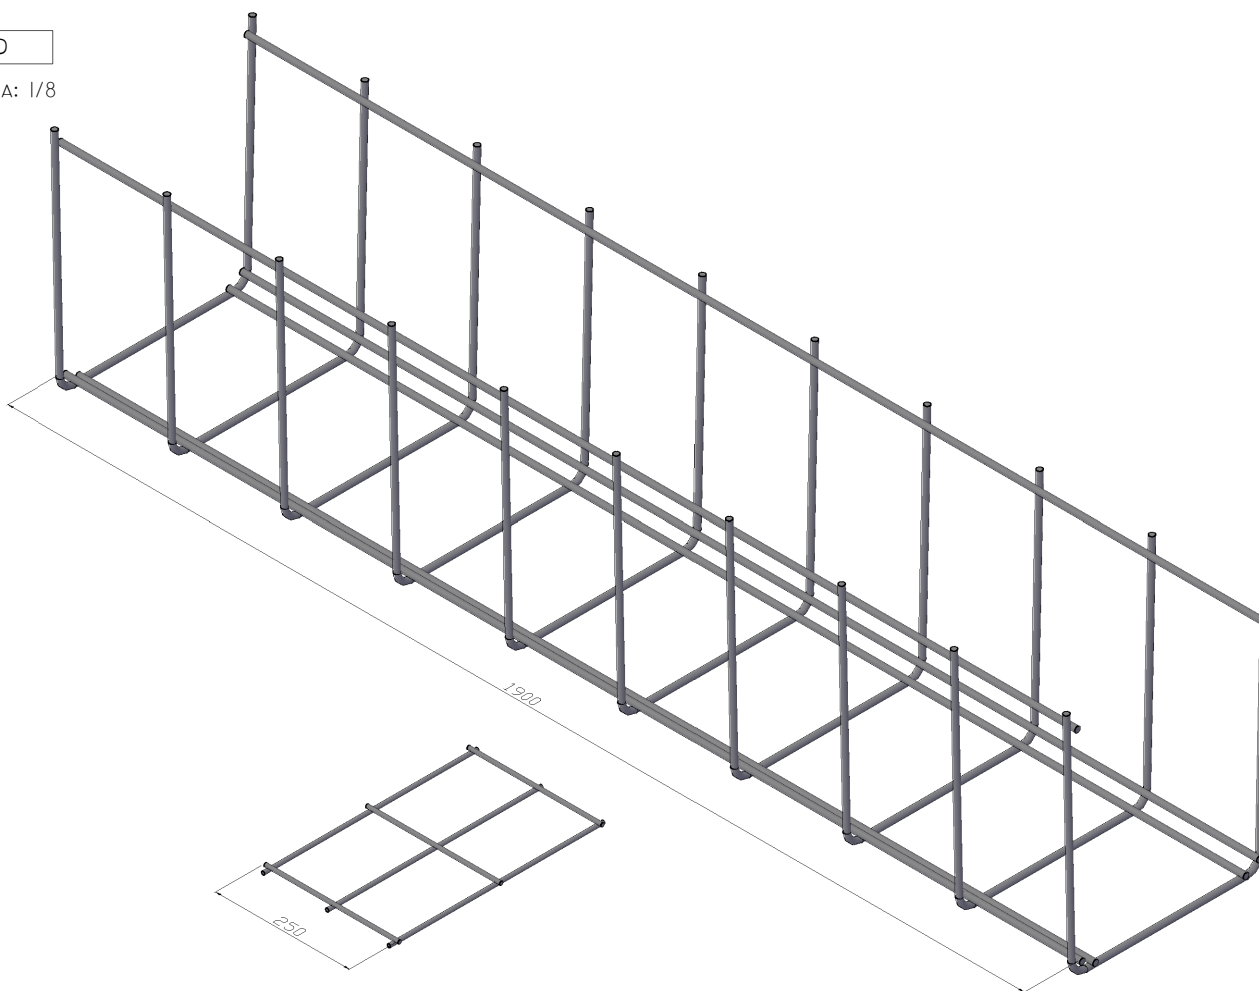

SECCIÓN

ESCALA: 1/8

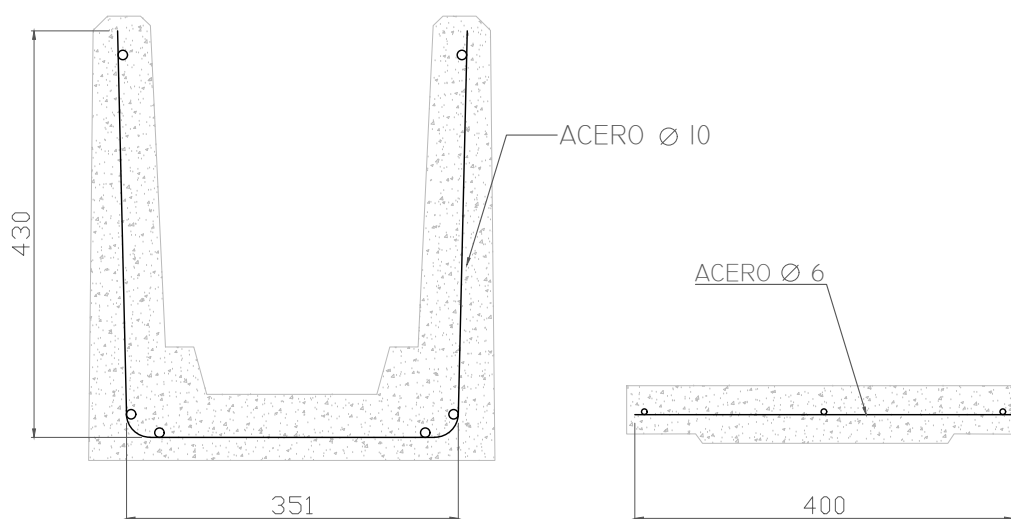

ESPECIFICACIONES

HORMIGÓN: HM-450		ACERO: B 500 S		Componentes de hormigón 	ARMADURA CONJUNTO CANAL 2M			
ARENA CALIZA: 0-4 MM		CEMENTO: CEM I 52,5R			TIPO A			
DIBUJADO	ALEX VISÚS	ENERO 2021			CANAL ACERO: 19,70 ML TAPA ACERO: 1,950 ML			
REV. Y APROB.	PAOLA MARCO	ENERO 2021			COTAS EN MM ESCALA: VARIABLE ENERO 2021			

Componentes
de
hormigón