



3D

ESCALA: 1/20

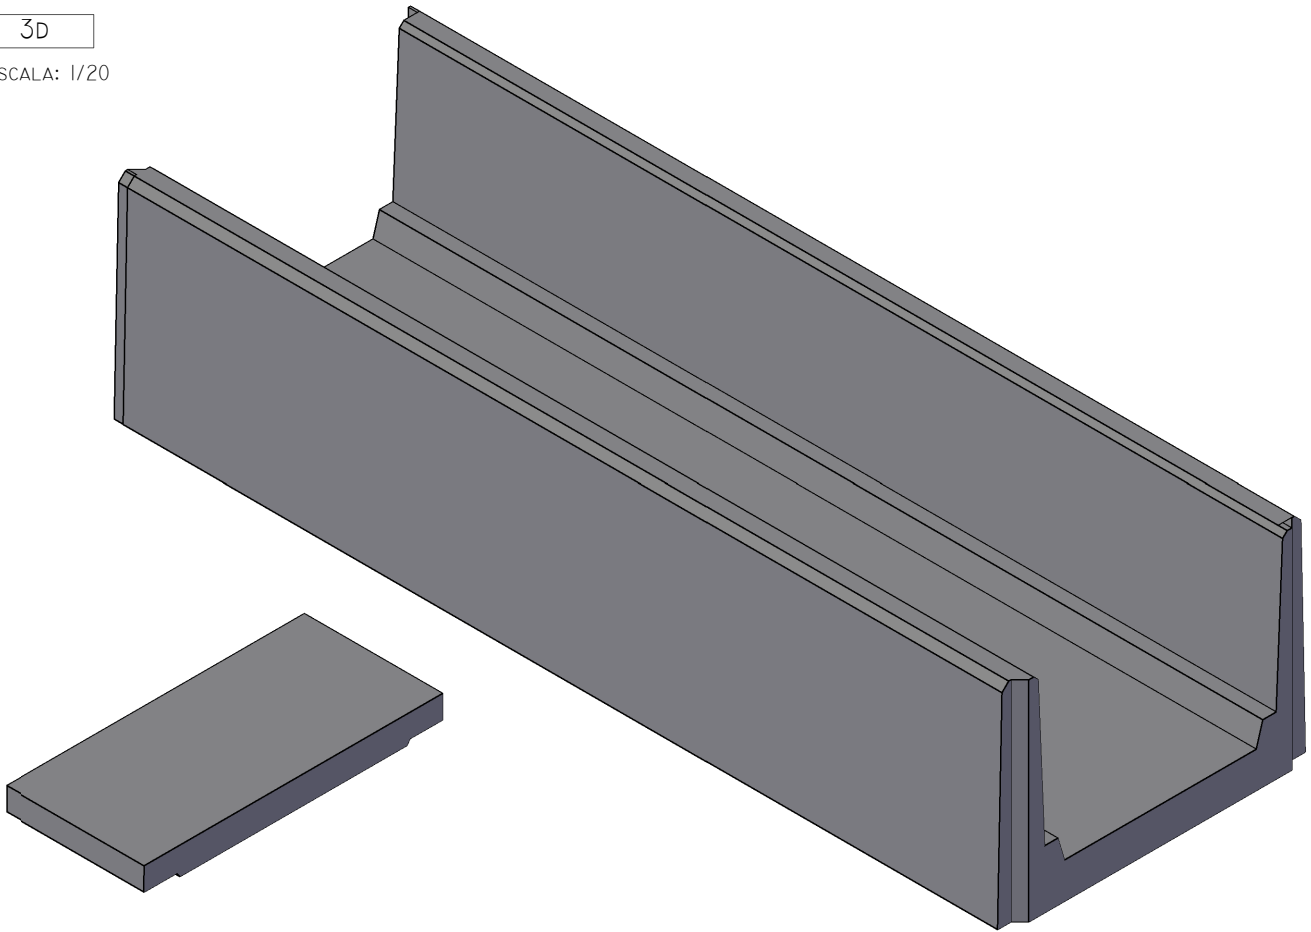

ALZADO

ESCALA: 1/12

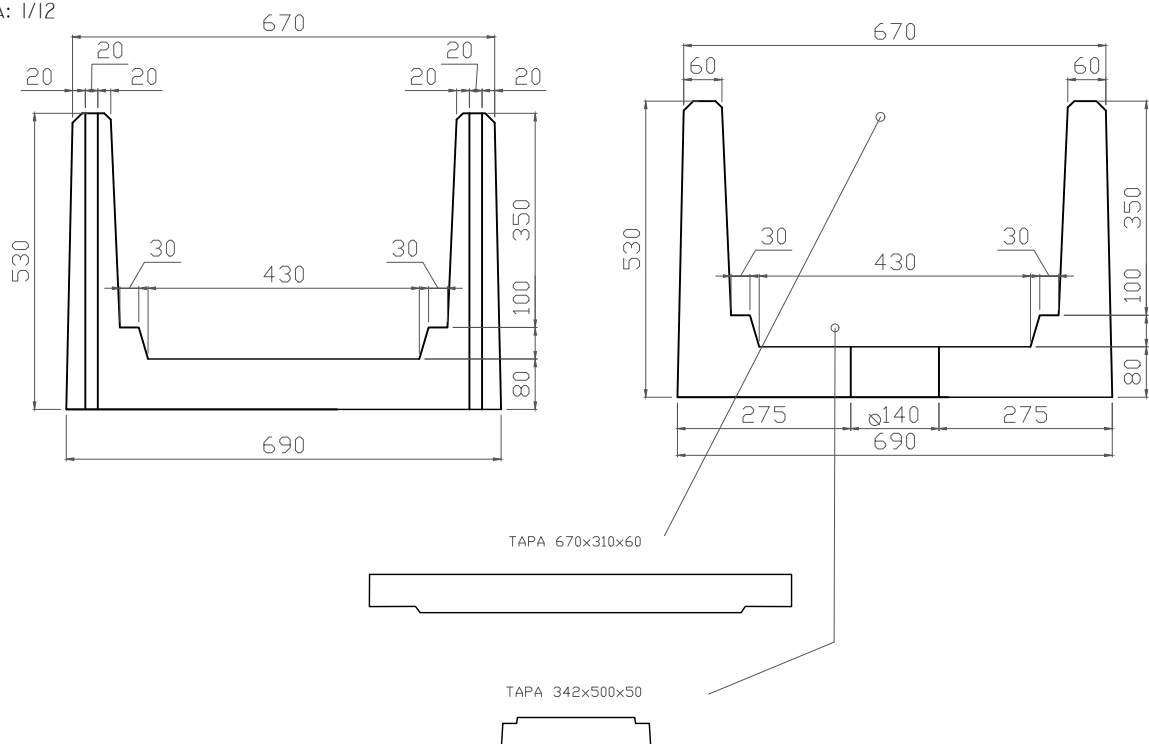


ESPECIFICACIONES

HORMIGÓN: HM-450		ACERO: B 500 S		Componentes de hormigón 	CONJUNTO CANAL 2M TIPO B		
ARENA CALIZA: 0-4 MM		CEMENTO: CEM I 52,5R			VOLUMEN CANAL: 0.22 m3		
DIBUJADO	ALEX VISÚS	FEBRERO 2021					
REV. Y APROB.	GABRIEL MARCO	FEBRERO 2021		COTAS EN MM	ESCALA: 1/12	FEBRERO 2021	


3D

ESCALA: 1/20

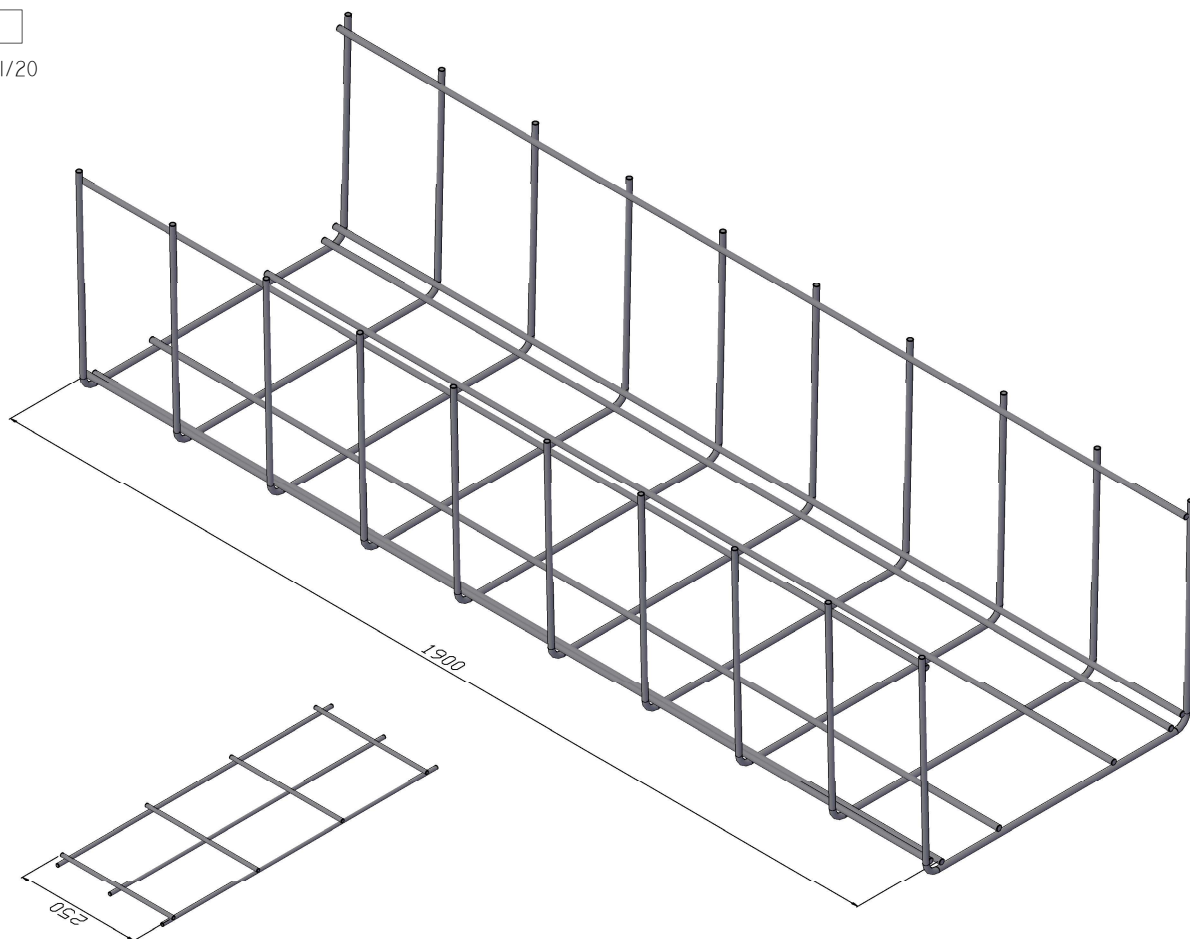

ALZADO

ESCALA: 1/15

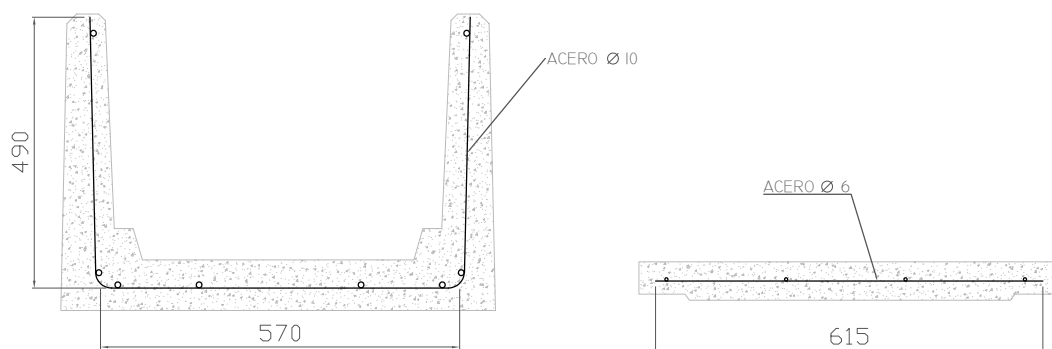

ESPECIFICACIONES

HORMIGÓN: HM-450		ACERO: B 500 S		Componentes de hormigón 	CONJUNTO CANAL 2M ARMADURA TIPO B		
ARENA CALIZA: 0-4 MM		CEMENTO: CEM I 52,5R					
DIBUJADO		ALEX VISÚS	ENERO 2021		VOLUMEN CANAL: 0.22 M3		
REV. Y APROB.	PAOLA MARCO	ENERO 2020		COTAS EN MM	ESCALA: 1/12	ENERO 2021	