

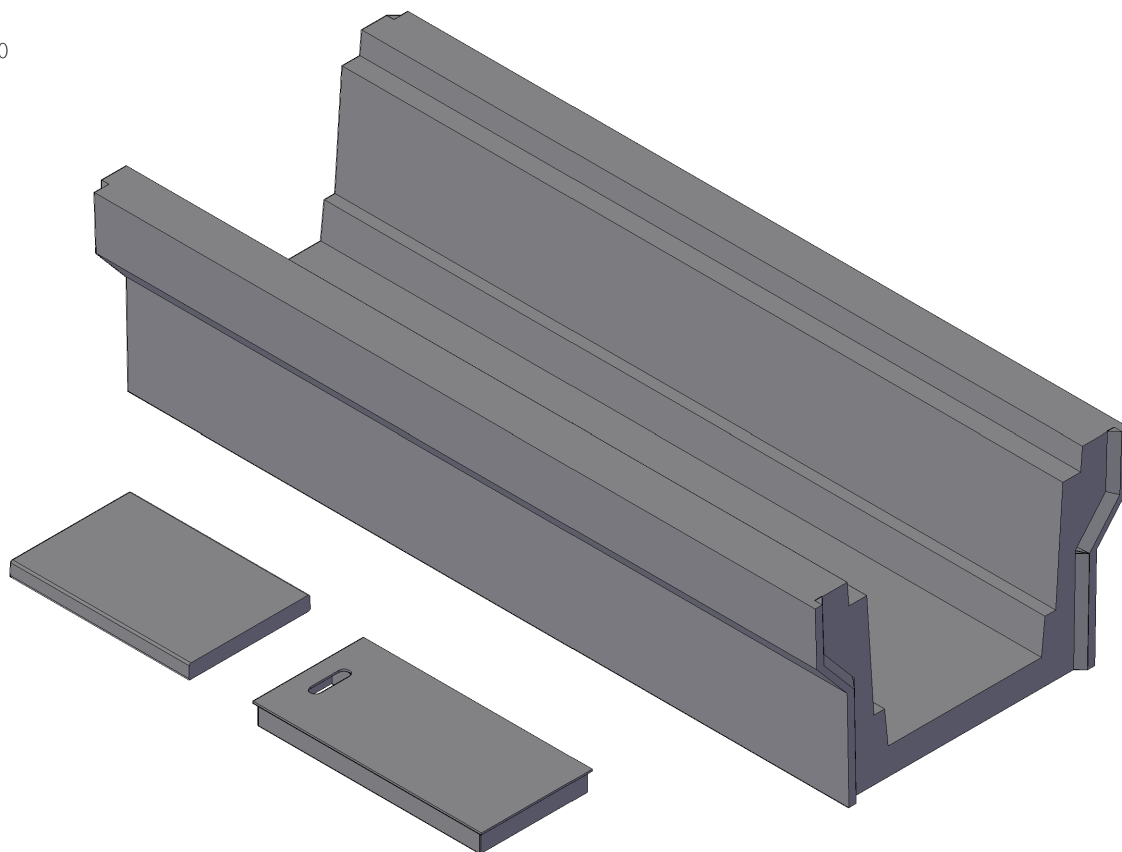


ESCALA: 1/20

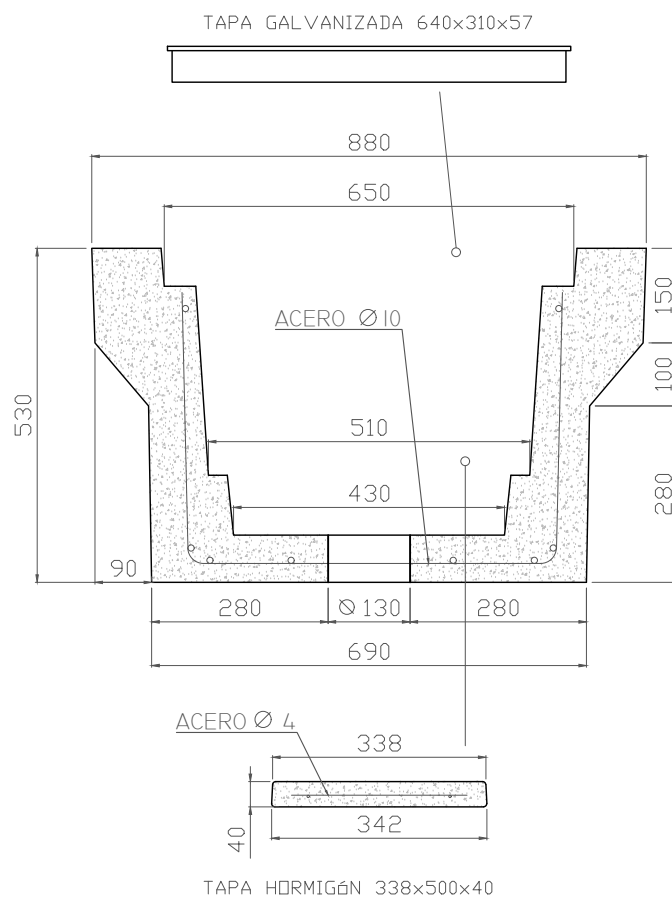


ESCALA: 1/12

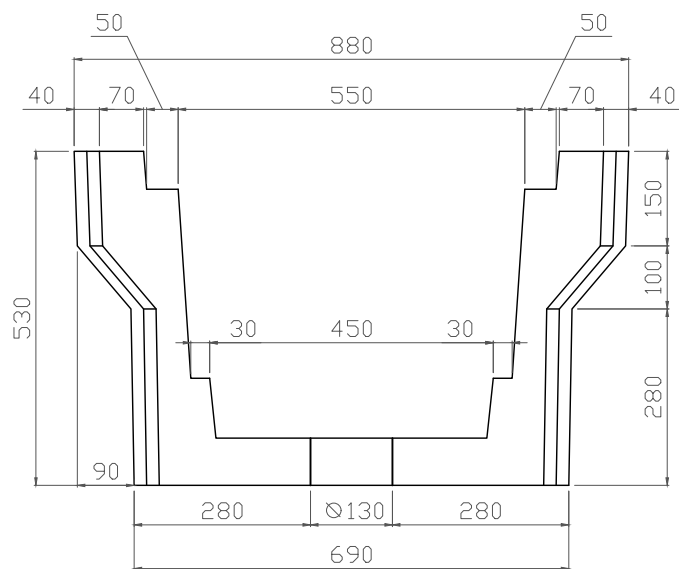

HORMIGÓN: HM-450		ACERO: B 500 S		Componentes de hormigón 	CONJUNTO CANAL 2M TIPO BR		
ARENA CALIZA: 0-4 MM		CEMENTO: CEM I 52,5R					
DIBUJADO	ALEX VISÚS	FEBRERO 2021		VOLUMEN CANAL: 0,33 m3			
REV. Y APROB.	GABRIEL MARCO	FEBRERO 2021		COTAS EN MM		VARIABLE FEBRERO 2021	


3D

ESCALA: 1/12

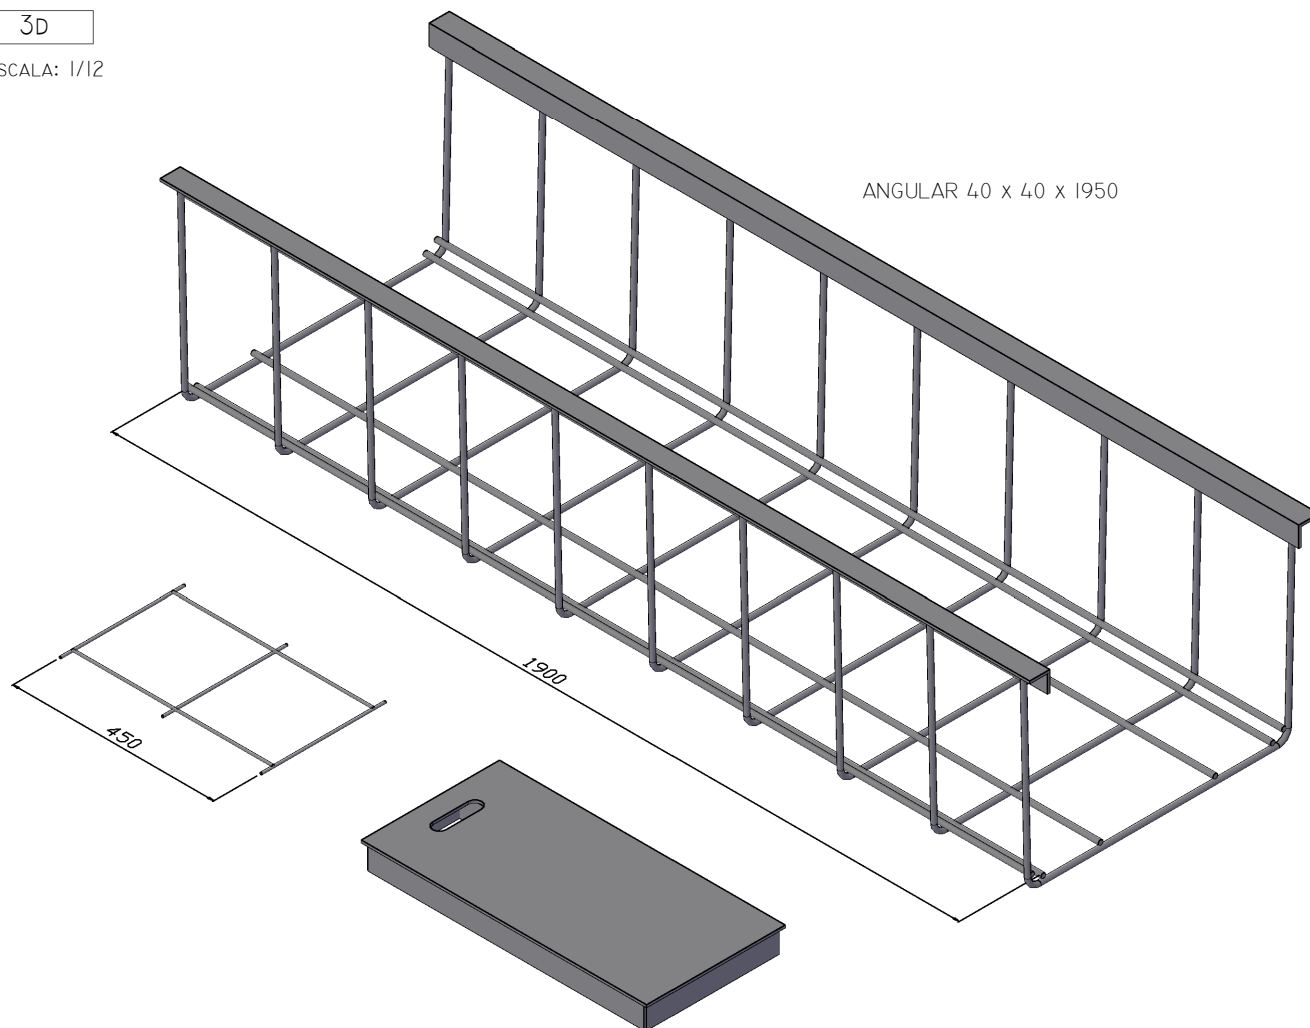

SECCIÓN

ESCALA: 1/12

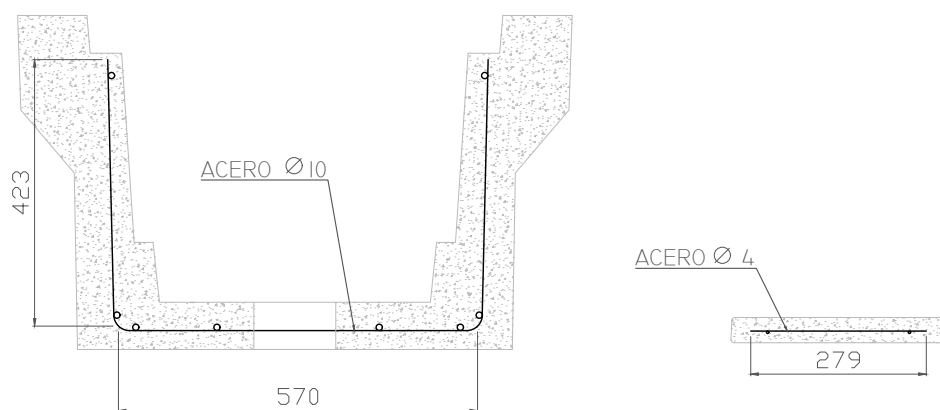

ESPECIFICACIONES

HORMIGÓN: HM-450		ACERO: B 500 S		Componentes de hormigón	ARMADURA CONJUNTO CANAL 2M		
ARENA CALIZA: 0-4 MM		CEMENTO: CEM I 52,5R			TIPO B		
DIBUJADO	ALEX VISÚS	ENERO 2021			CANAL ACERO: 29,36 ML TAPA ACERO: 1,73 ML		
REV. Y APROB.	PAOLA MARCO	ENERO 2021					
				COTAS EN MM ESCALA: 1/12 ENERO 2021			