


ALZADO


ESCALA: 1/12

CONJUNTO CANAL Y TAPA TIPO C

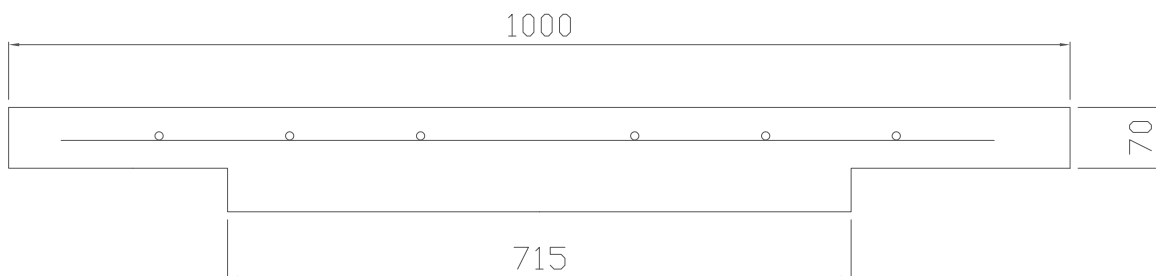

TAPA 250X1000X70 MM

CADA CANAL TIPO C LLEVA 4 TAPAS

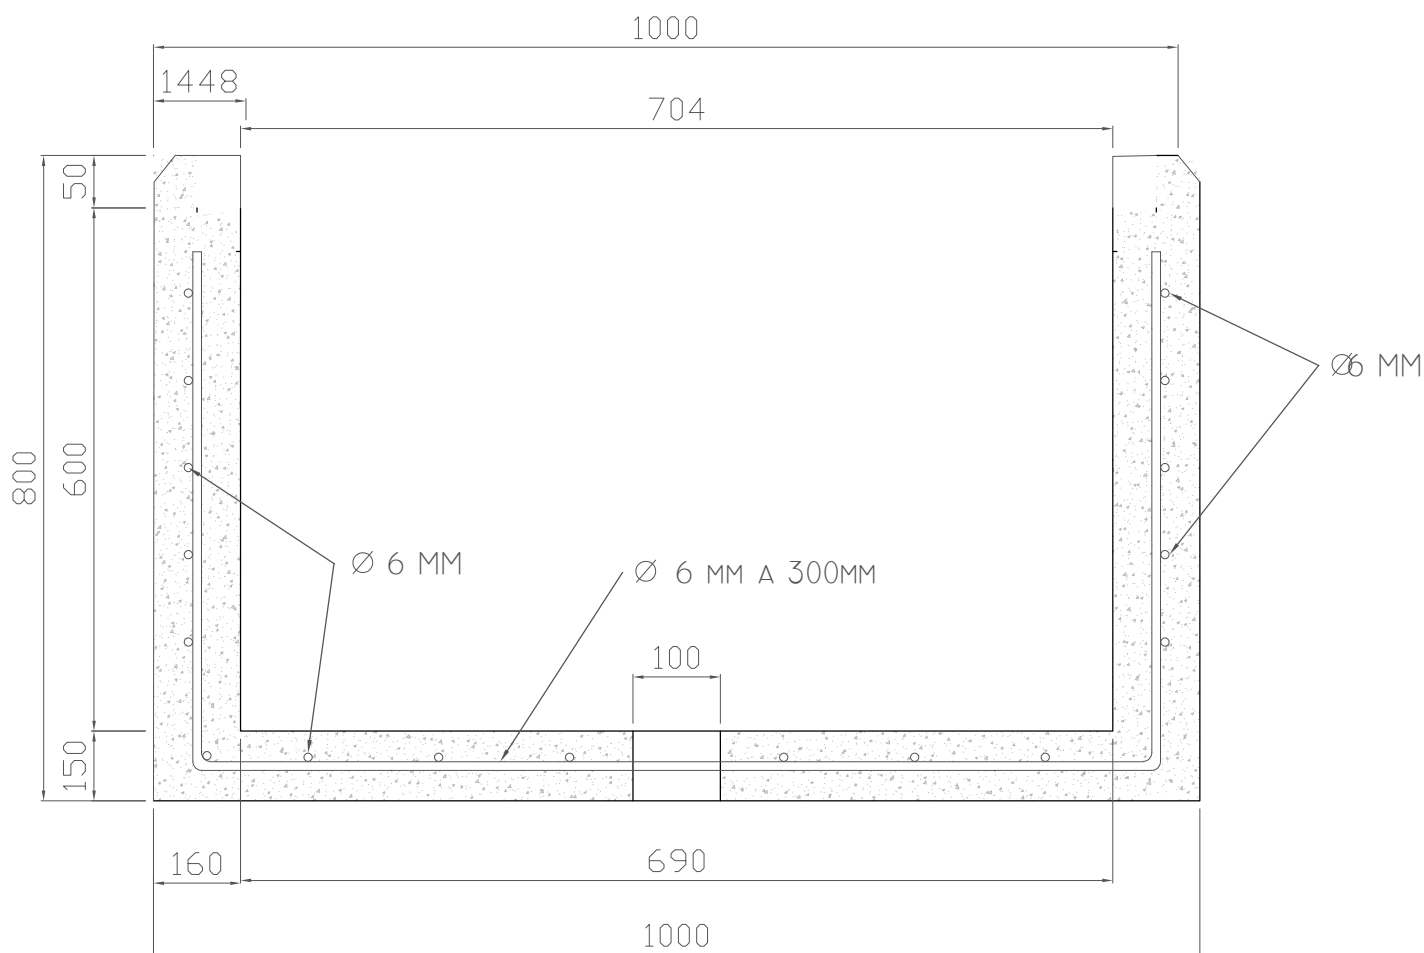

LONGITUD CANAL: 1000 MM

ESPECIFICACIONES

HORMIGÓN: HA-30/P/20/IIA		ACERO: B 500 S		Componentes de hormigón	CONJUNTO CANAL 1000X800X1000 MM TIPO C					
ARENA CALIZA: 0-4 MM		CEMENTO: CEM I 52,5R								
GRAVA: 6-12 MM										
DIBUJADO	ALEX VISÚS	ABRIL 2021			VOLUMEN CANAL: 0.27 M3		PESO CANAL: 700 Kg			
REV. Y APROB.	GABRIEL MARCO	ABRIL 2021			COTAS EN MM		ESCALA: VARIABLE		ABRIL 2021	