



3D

ESCALA: 1/20

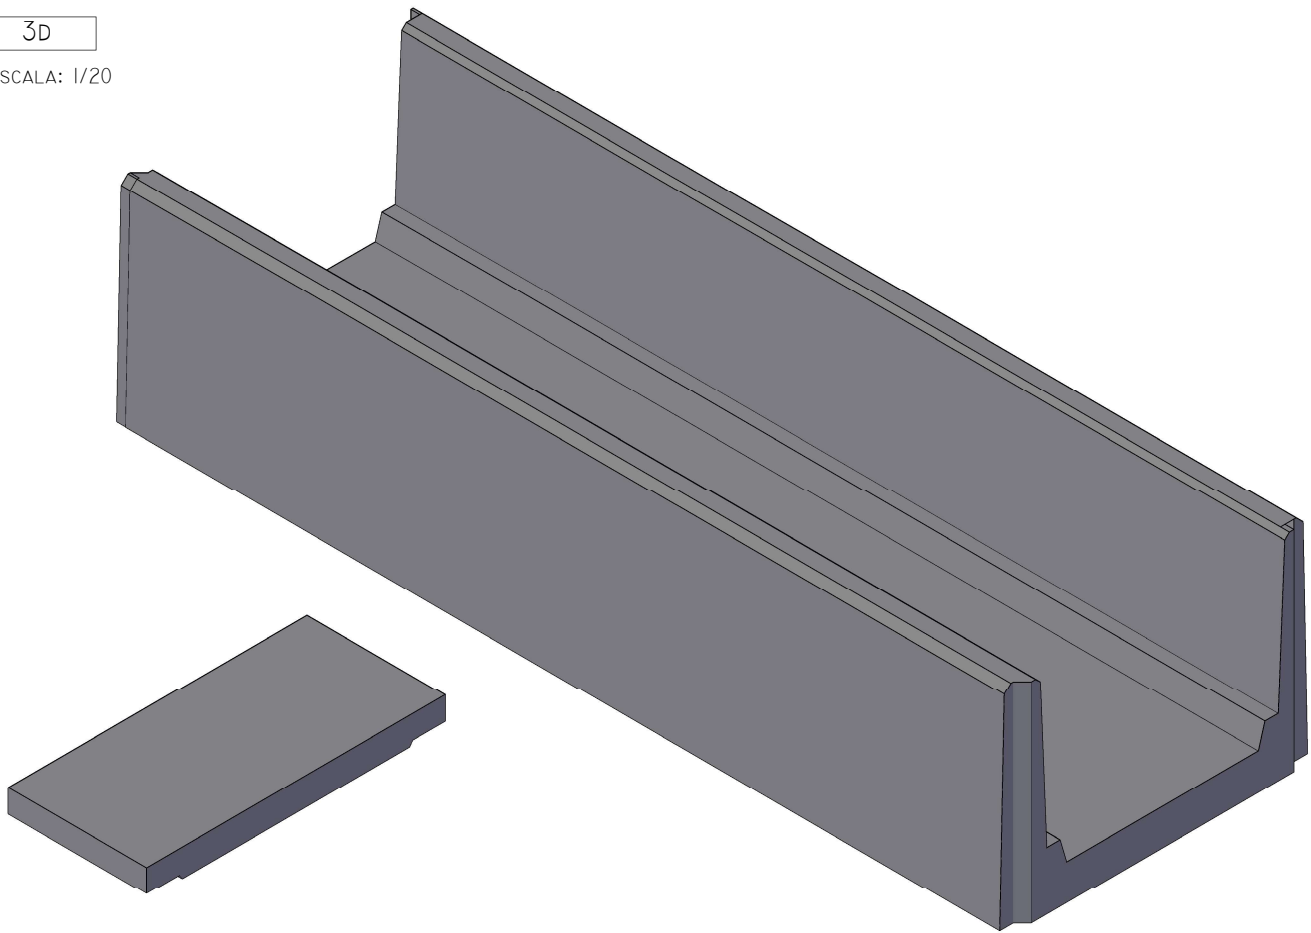

ALZADO

ESCALA: 1/12

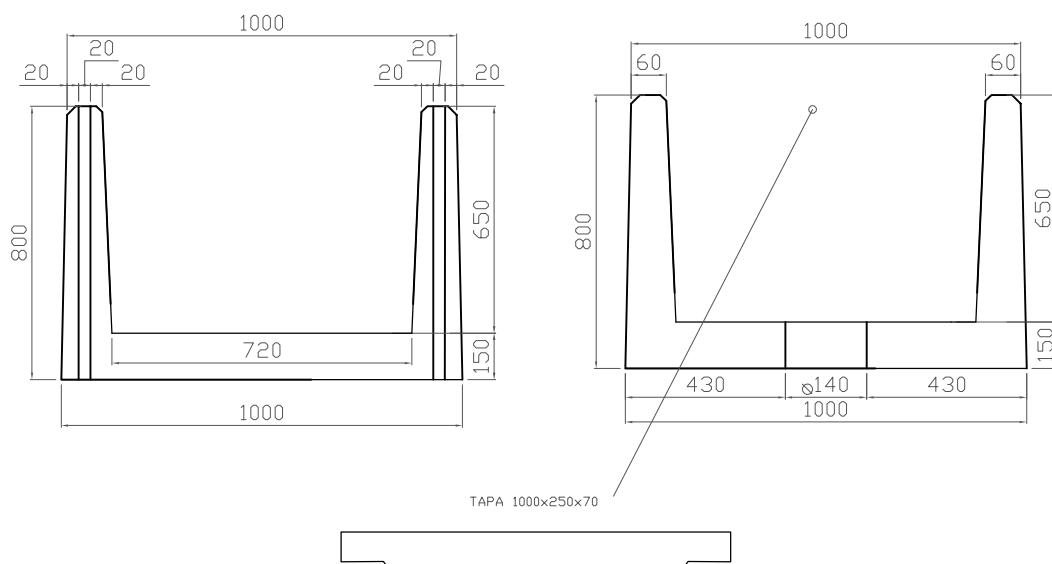

ESPECIFICACIONES

HORMIGÓN: HM-450		ACERO: B 500 S		Componentes de hormigón 	CONJUNTO CANAL 2M			
ARENA CALIZA: 0-4 MM		CEMENTO: CEM I 52,5R			TIPO C*			
DIBUJADO	PAOLA MARCO	OCTUBRE 2022			PESO CANAL: 1600 KG		PESO TAPA: 176 KG	
REV. Y APROB.	GABRIEL MARCO	OCTUBRE 2022			COTAS EN MM		ESCALA: 1/12	FEBRERO 2021