


3D


ESCALA: 1/15

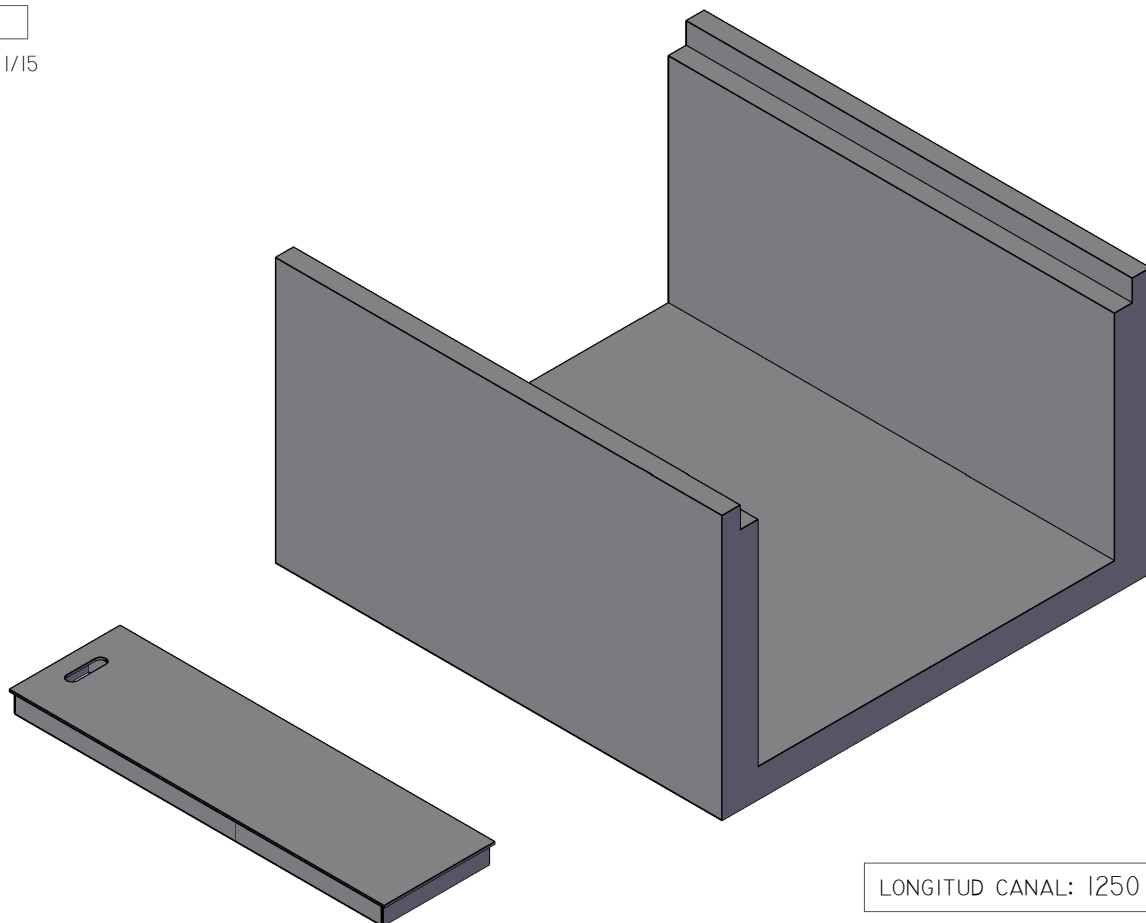

LONGITUD CANAL: 1250 MM

ALZADO

ESCALA: 1/12

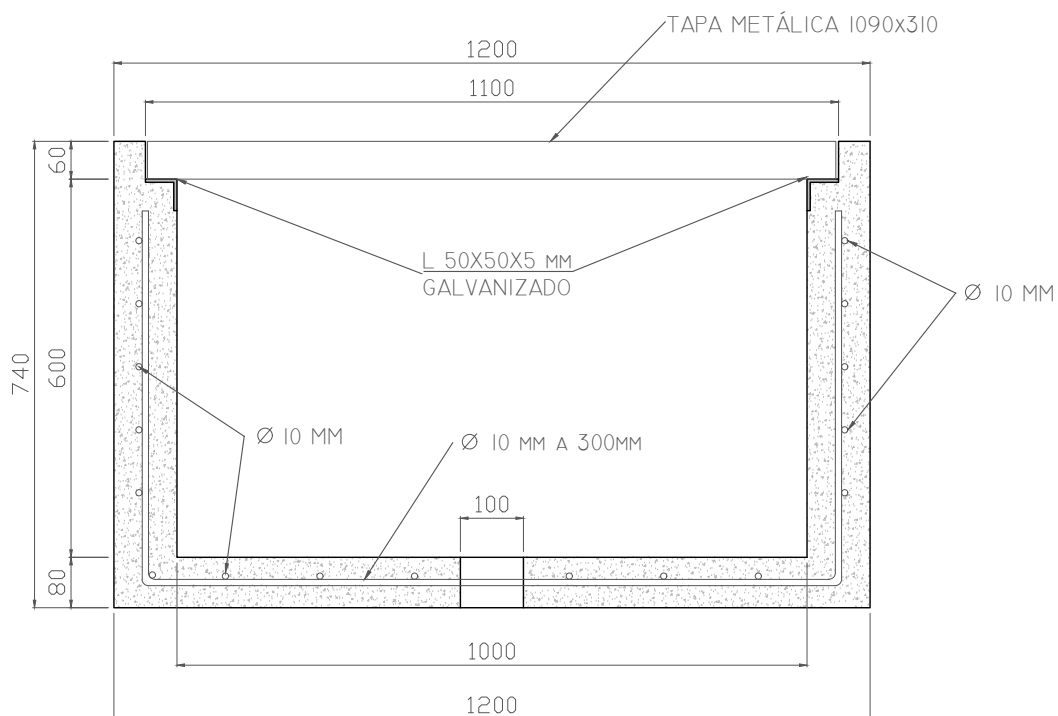

ESPECIFICACIONES

HORMIGÓN: HA-30/P/20/IIA		ACERO: B 500 S		Componentes de hormigón 	CONJUNTO CANAL 1200X1250 MM		
ARENA CALIZA: 0-4 MM		CEMENTO: CEM I 52,5R			TIPO C		
GRAVA: 6-12 MM							
DIBUJADO	ALEX VISÚS	ABRIL 2021		VOLUMEN CANAL: 0.27 M3 PESO CANAL: 700 Kg			
REV. Y APROB.	GABRIEL MARCO	ABRIL 2021		COTAS EN MM		ESCALA: VARIABLE	ABRIL 2021