



ALZADO

ESCALA: 1/12

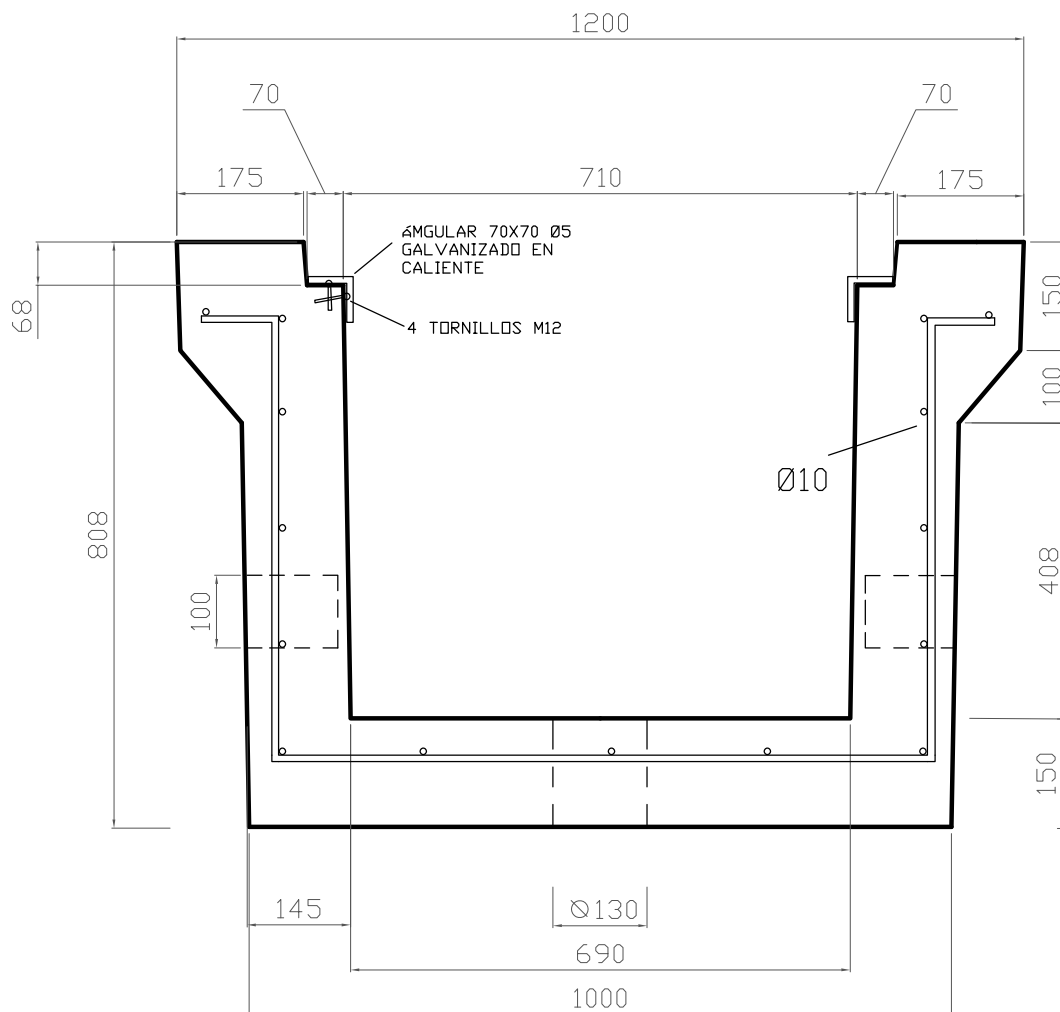


TAPA METÁLICA DE 195X340X58

CHAPA LAGRIMADA
GALVANIZADA 5/7

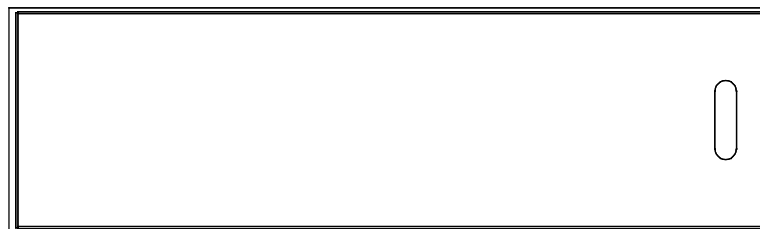

CADA CANAL LLEVA 5 TAPAS METÁLICAS

ESPECIFICACIONES

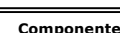HORMIGÓN: HM-350		ACERO: B 500 S		Componentes de hormigón 	CONJUNTO CANAL 1000X1200X808 TIPO CR		
ARENA CALIZA: 0-4 MM		CEMENTO: CEM I 52,5R					
DIBUJADO	PAOLA MARCO	FEBRERO 2023					
REV. Y APROB.	GABRIEL MARCO	FEBRERO 2023					
					COTAS EN MM	VARIABLE	FEBRERO 2023