



ESCALA: 1/20

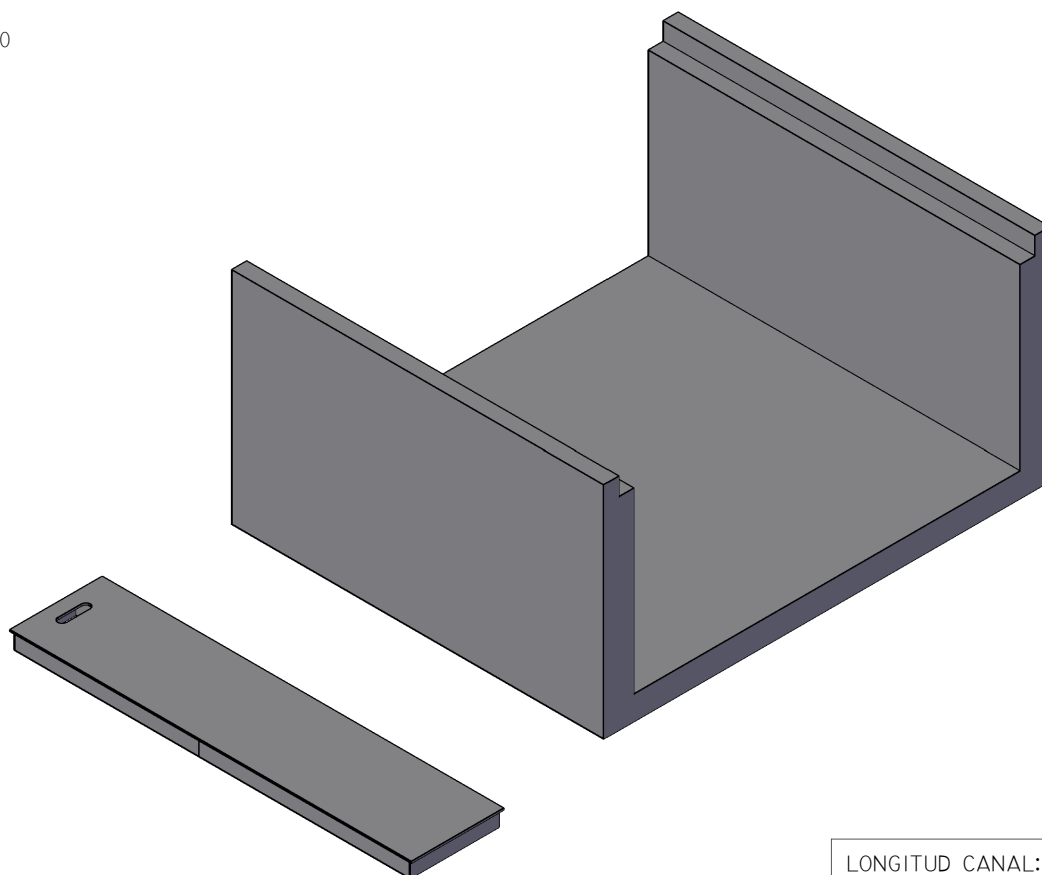

LONGITUD CANAL: 1250 MM

ESCALA: 1/12

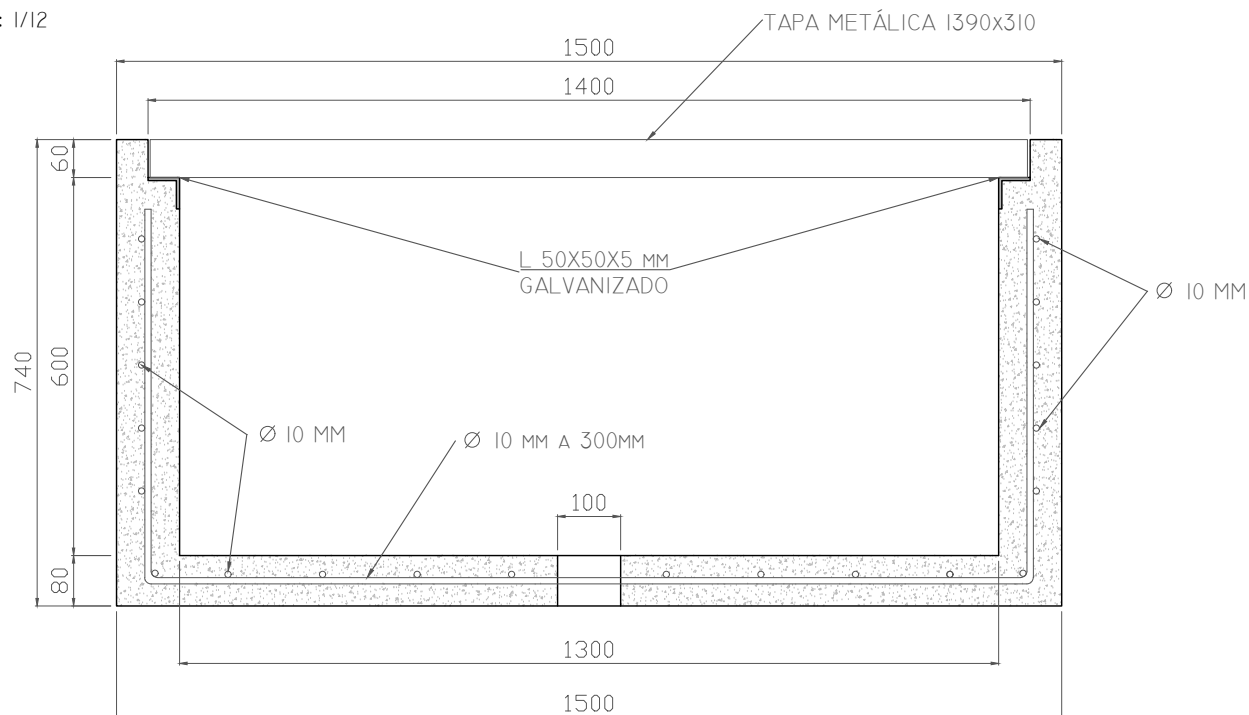

HORMIGÓN: HA-30/P/20/IIA		ACERO: B 500 S	Componentes de hormigón	CONJUNTO CANAL 1500x1250 MM		
ARENA CALIZA: 0-4 MM		CEMENTO: CEM I 52,5R		TIPO D		
GRAVA: 6-12 MM						
DIBUJADO	ALEX VISÚS	ABRIL 2021		VOLUMEN CANAL: 0.31 m3 PESO CANAL: 800 KG		
REV. Y APROB.	GABRIEL MARCO	ABRIL 2021		COTAS EN MM	ESCALA: VARIABLE	ABRIL 2021