


3D


ESCALA: 1/20

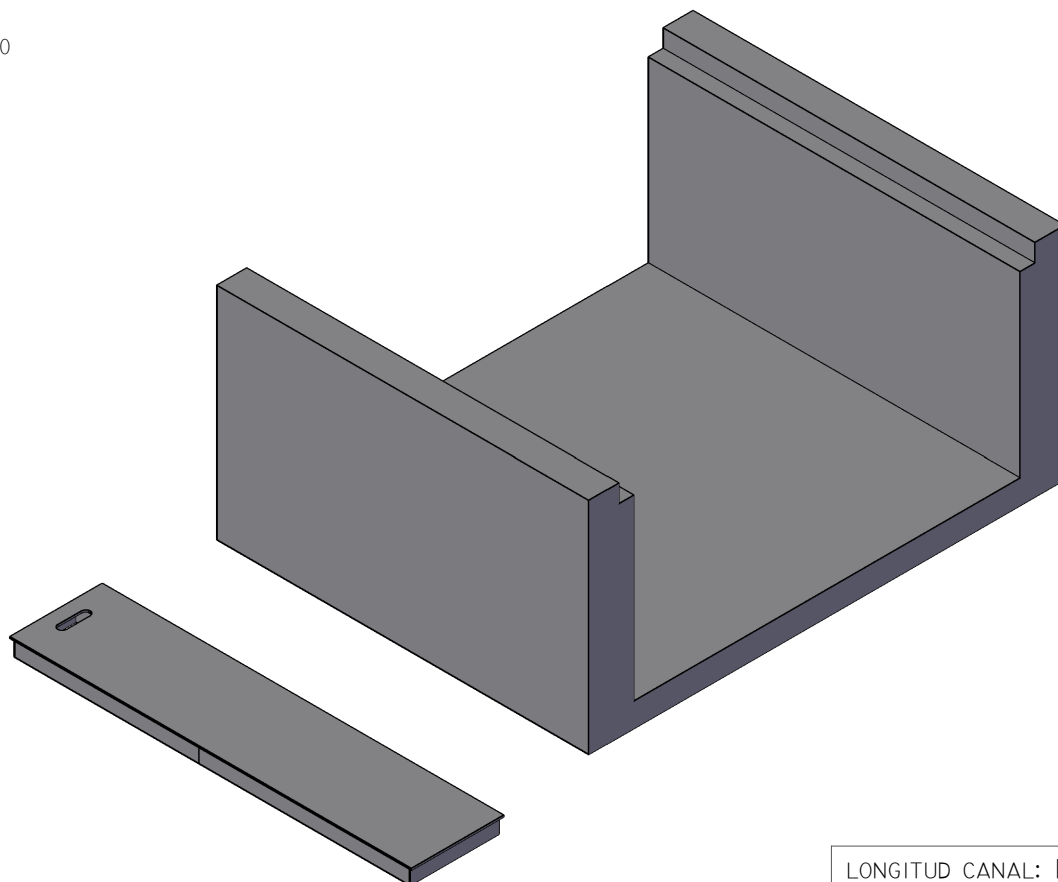

LONGITUD CANAL: 1250 MM

ALZADO

ESCALA: 1/12

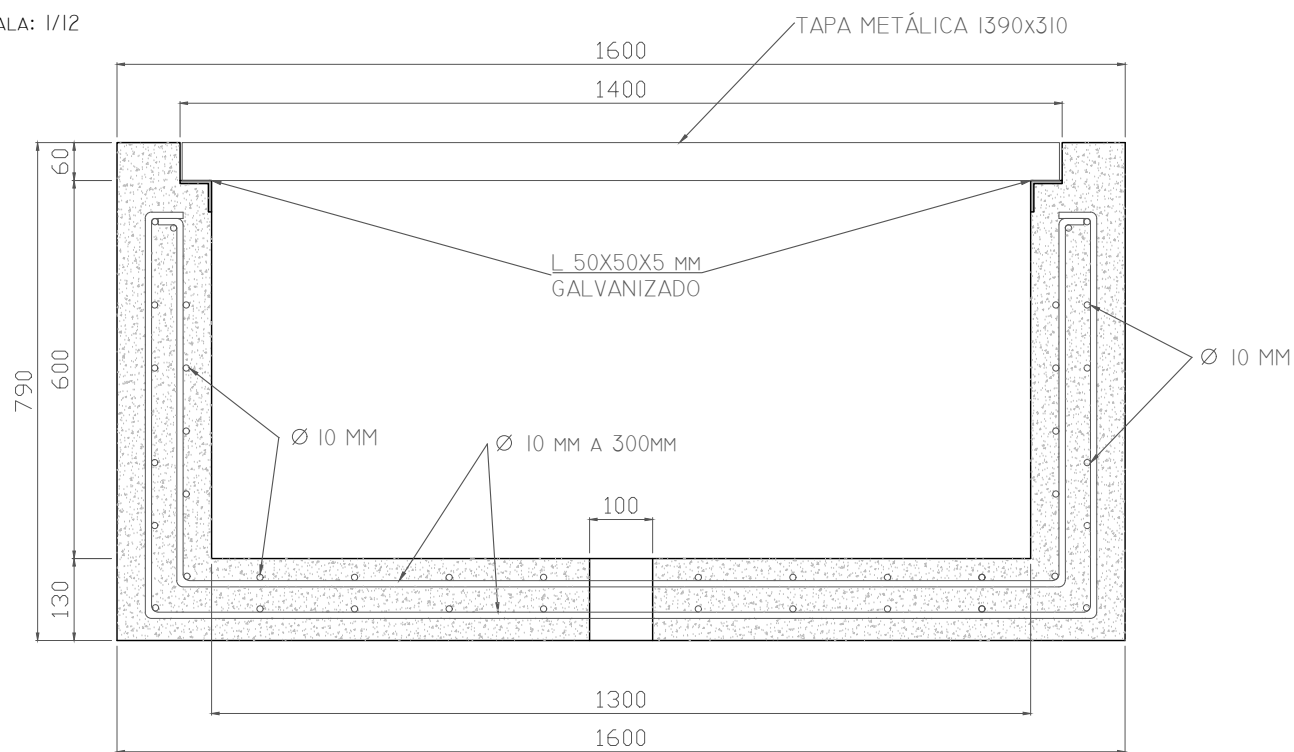

ESPECIFICACIONES

HORMIGÓN: HA-30/P/20/IIA		ACERO: B 500 S		Componentes de hormigón 	CONJUNTO CANAL 1600x1250 MM		
ARENA CALIZA: 0-4 MM		CEMENTO: CEM I 52,5R			TIPO DR		
GRAVA: 6-12 MM							
DIBUJADO	ALEX VISÚS	ABRIL 2021			VOLUMEN CANAL: 0.40 M3 PESO CANAL: 1000 Kg		
REV. Y APROB.	GABRIEL MARCO	ABRIL 2021			COTAS EN MM ESCALA: VARIABLE ABRIL 2021		