
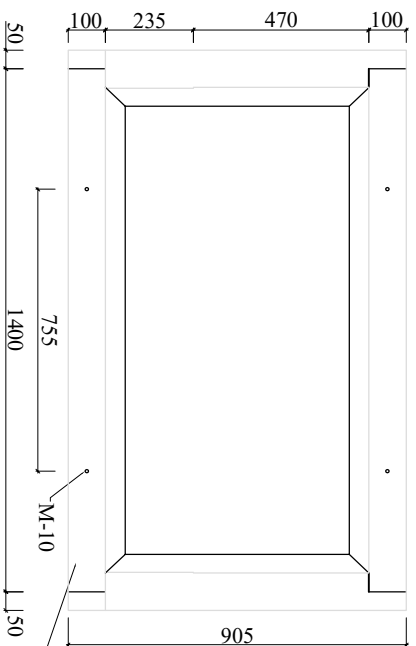
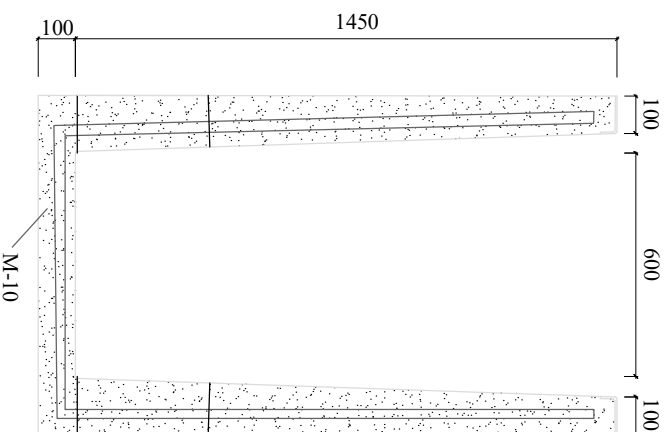
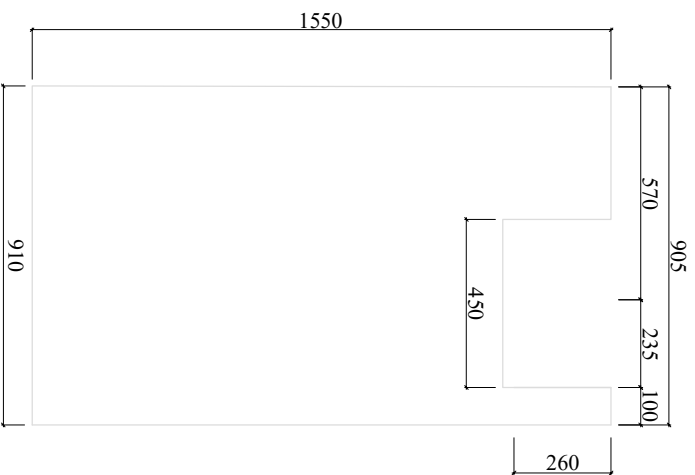


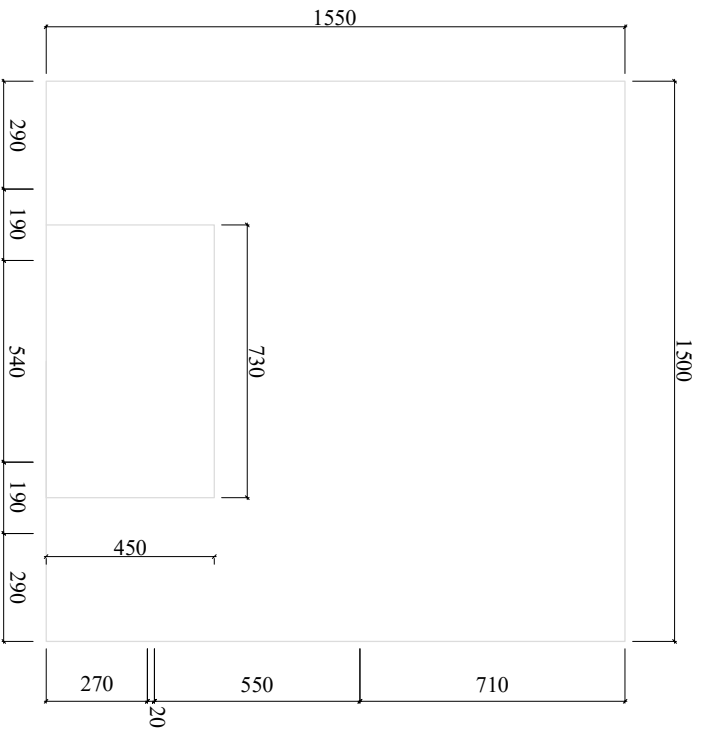

ANGULO CHAPA
GALVANIZADA
e=3 MM

ESP03: ARQUETA 1600: 2405 KG

ESTADO DE REVISIÓN: 00			
DIBUJADO	ORIO L MARCO	FEBRERO 2018	
APROBADO	GABRIEL MARCO	FEBRERO 2018	

			CODIGO: PL-2.03.01	REVISION:00	FEBRERO 2018
ARQUETA DE CABLES DE 1600. TRANSICIÓN PLATAFORMA TÚNEL					
ESCALA 1:20			CODIGOS PIEZAS		
COTAS EN MM			ESP03. ARQUETA 1600		