


3D


ESCALA: 1/10

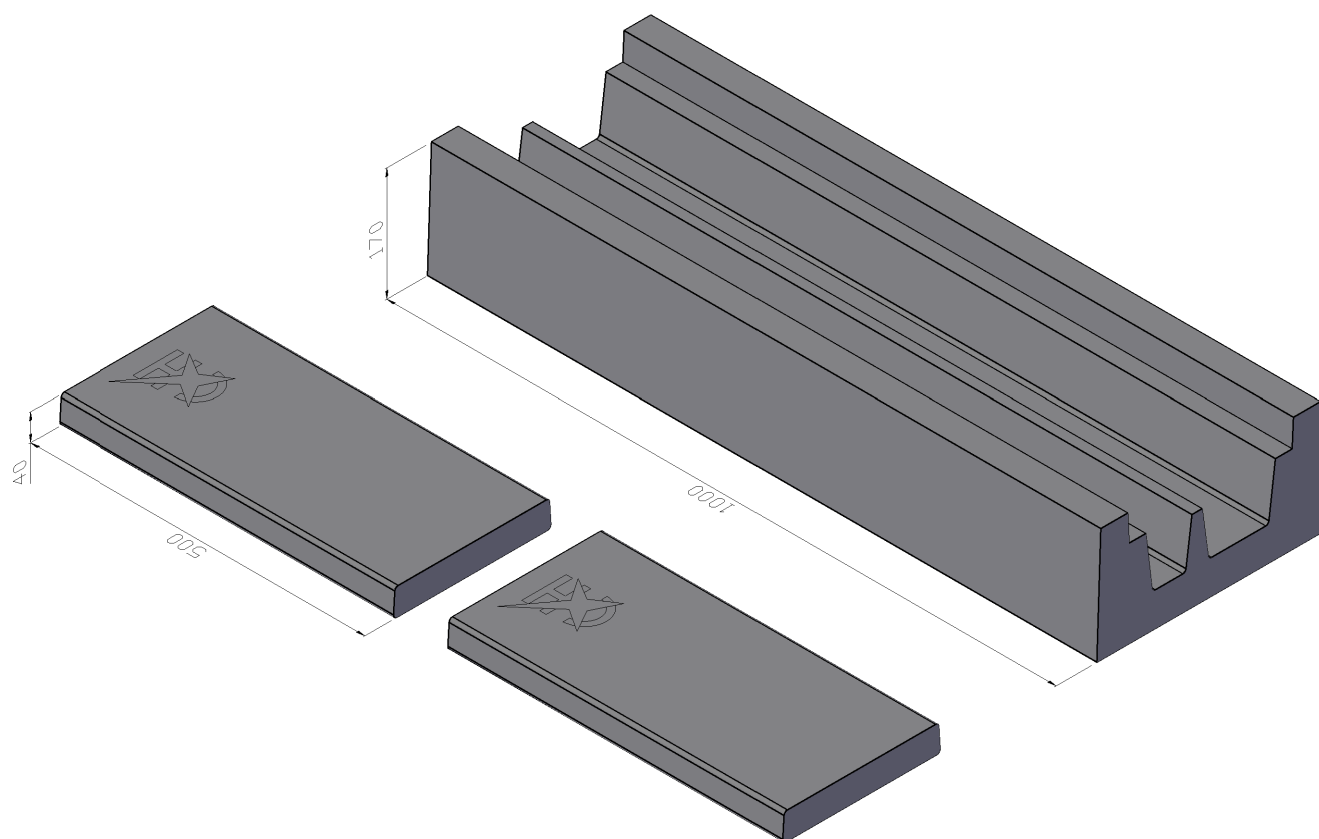

PESO TAPA: 10 KG
PESO CANAL: 80 KG


SECCIÓN

ESCALA: 1/5

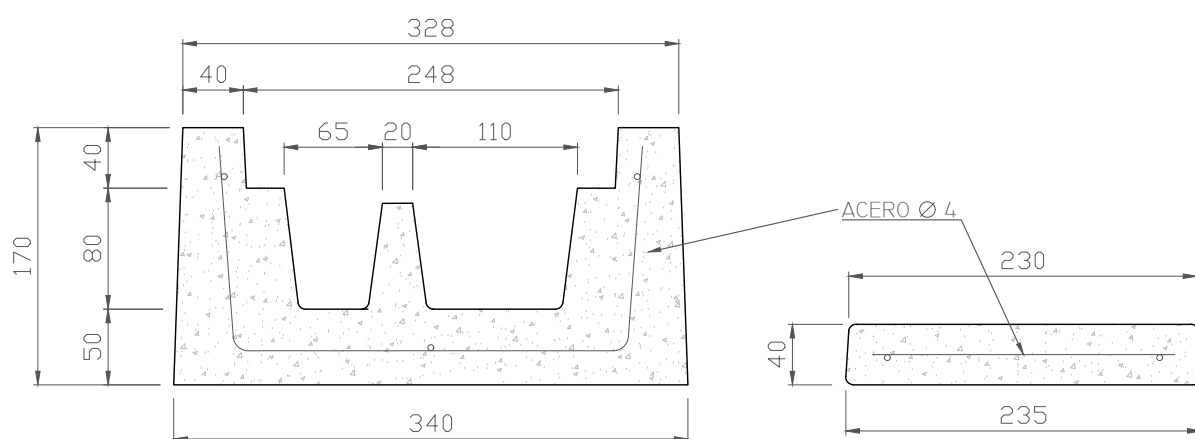

ESPECIFICACIONES

SEGÚN NORMA NRS 03-432.310.

 HORMIGÓN: HA-35/L/12/IIA		ACERO: B 500 S		Componentes de hormigón 	CONJUNTO CANAL DOBLE CONDUCTO 328 X 170 X 1000 RENFE				
ARENA CALIZA: 0-4 MM		CEMENTO: CEM I 52,5R							
					VOLUMEN CANAL: 0.033 M3			VOLUMEN TAPA: 0.0046 M3	
DIBUJADO	ALEX VISÚS	SEPTIEMBRE 2020			COTAS EN MM		ESCALA: VARIABLE		SEPTIEMBRE 2020
REV. Y APROB.	PAOLA MARCO	SEPTIEMBRE 2020							