


3D


ESCALA: 1/10

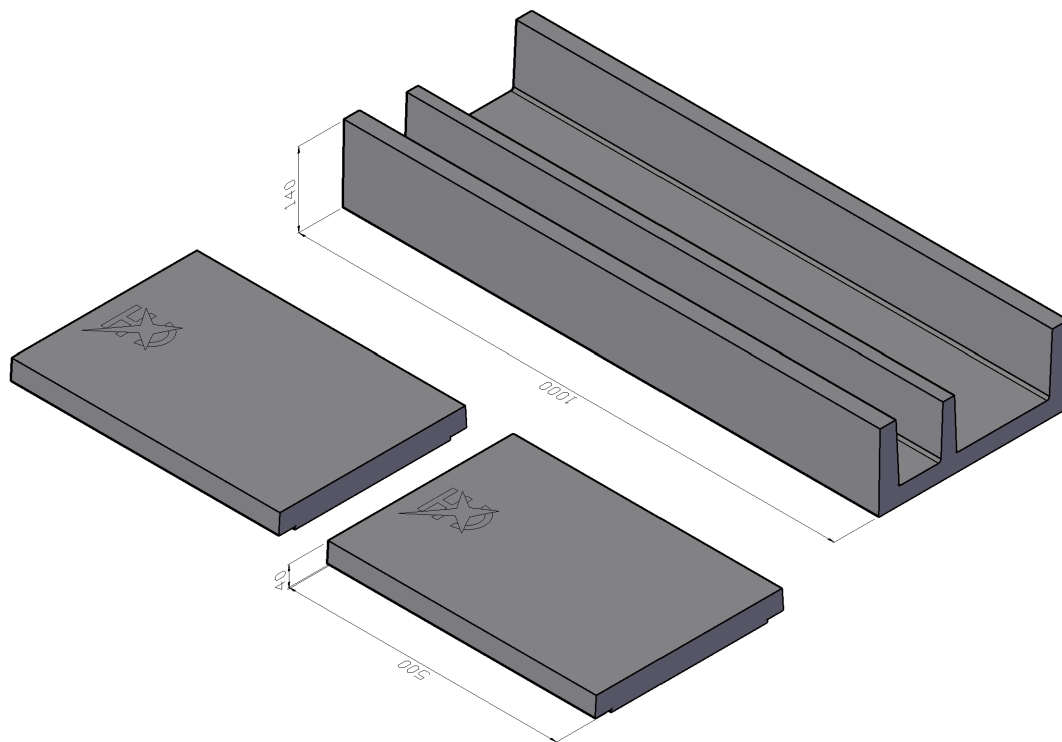

PESO TAPA: 15 KG
PESO CANAL: 48 KG

SECCIÓN

ESCALA: 1/5

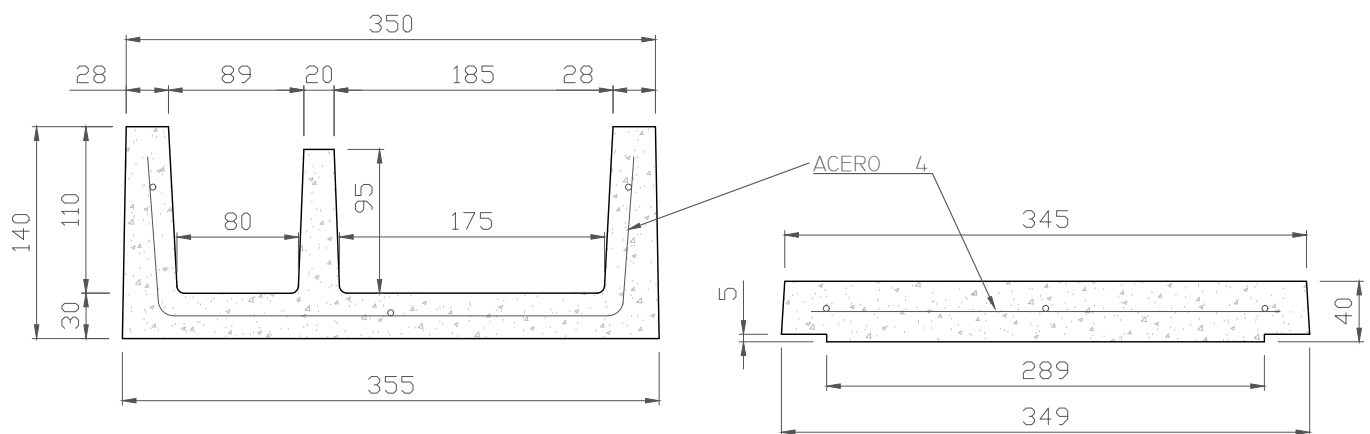

ESPECIFICACIONES

SEGÚN NORMA NRS 03-432.310.

HORMIGÓN: HA-35/L/I2/IIA		ACERO: B 500 S	Componentes de hormigón 	CONJUNTO CANAL DOBLE CONDUCTO 350 X 140 X 1000 RENFE		
ARENA CALIZA: 0-4 MM		CEMENTO: CEM I 52,5R				
				VOLUMEN CANAL: 0.020 M3 VOLUMEN TAPA: 0.0067 M3		
				COTAS EN MM ESCALA: VARIABLE SEPTIEMBRE 2020		
DIBUJADO	ALEX VISÚS	SEPTIEMBRE 2020				
REV. Y APROB.	PAOLA MARCO	SEPTIEMBRE 2020				